




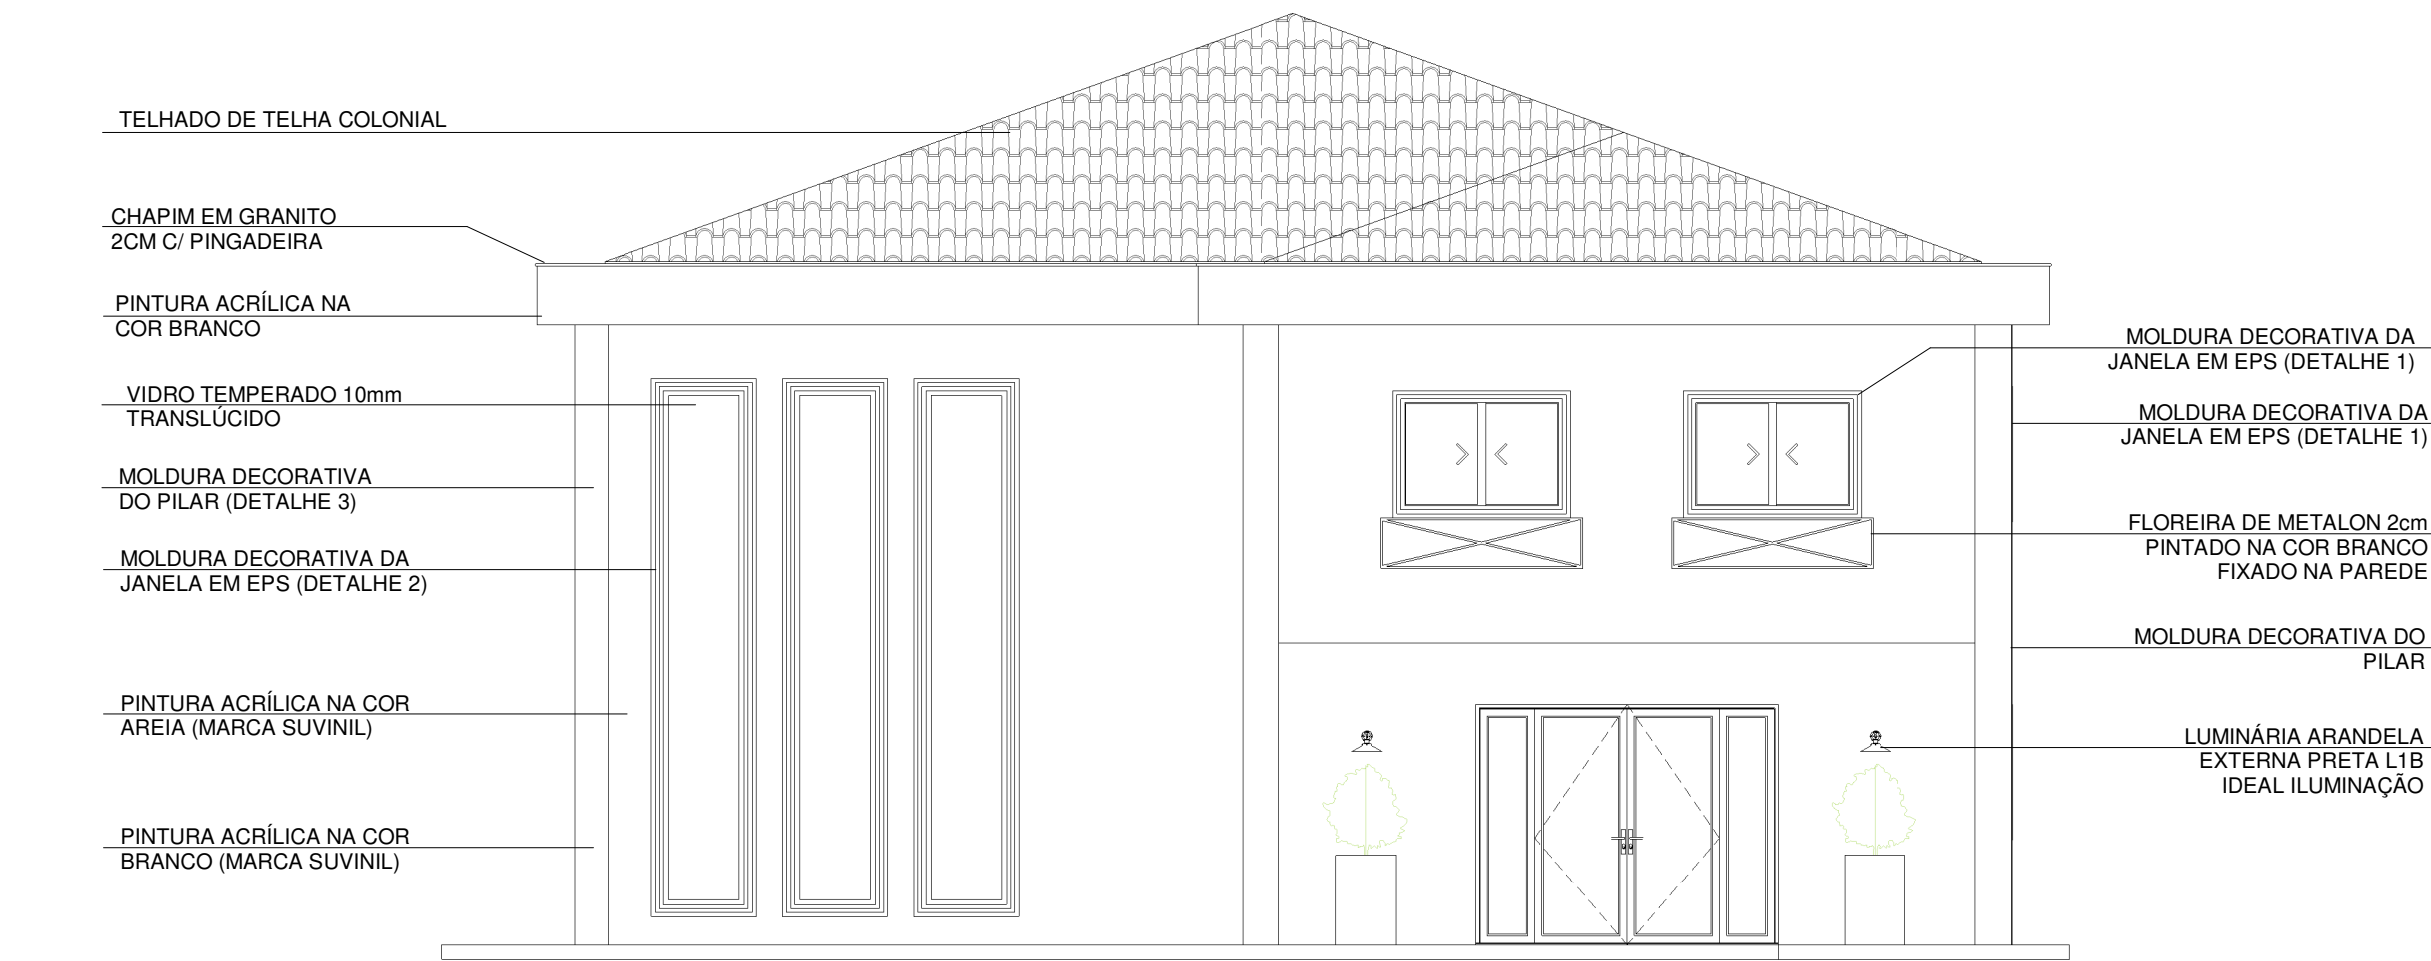


1 FACHADA PRINCIPAL
1 : 75

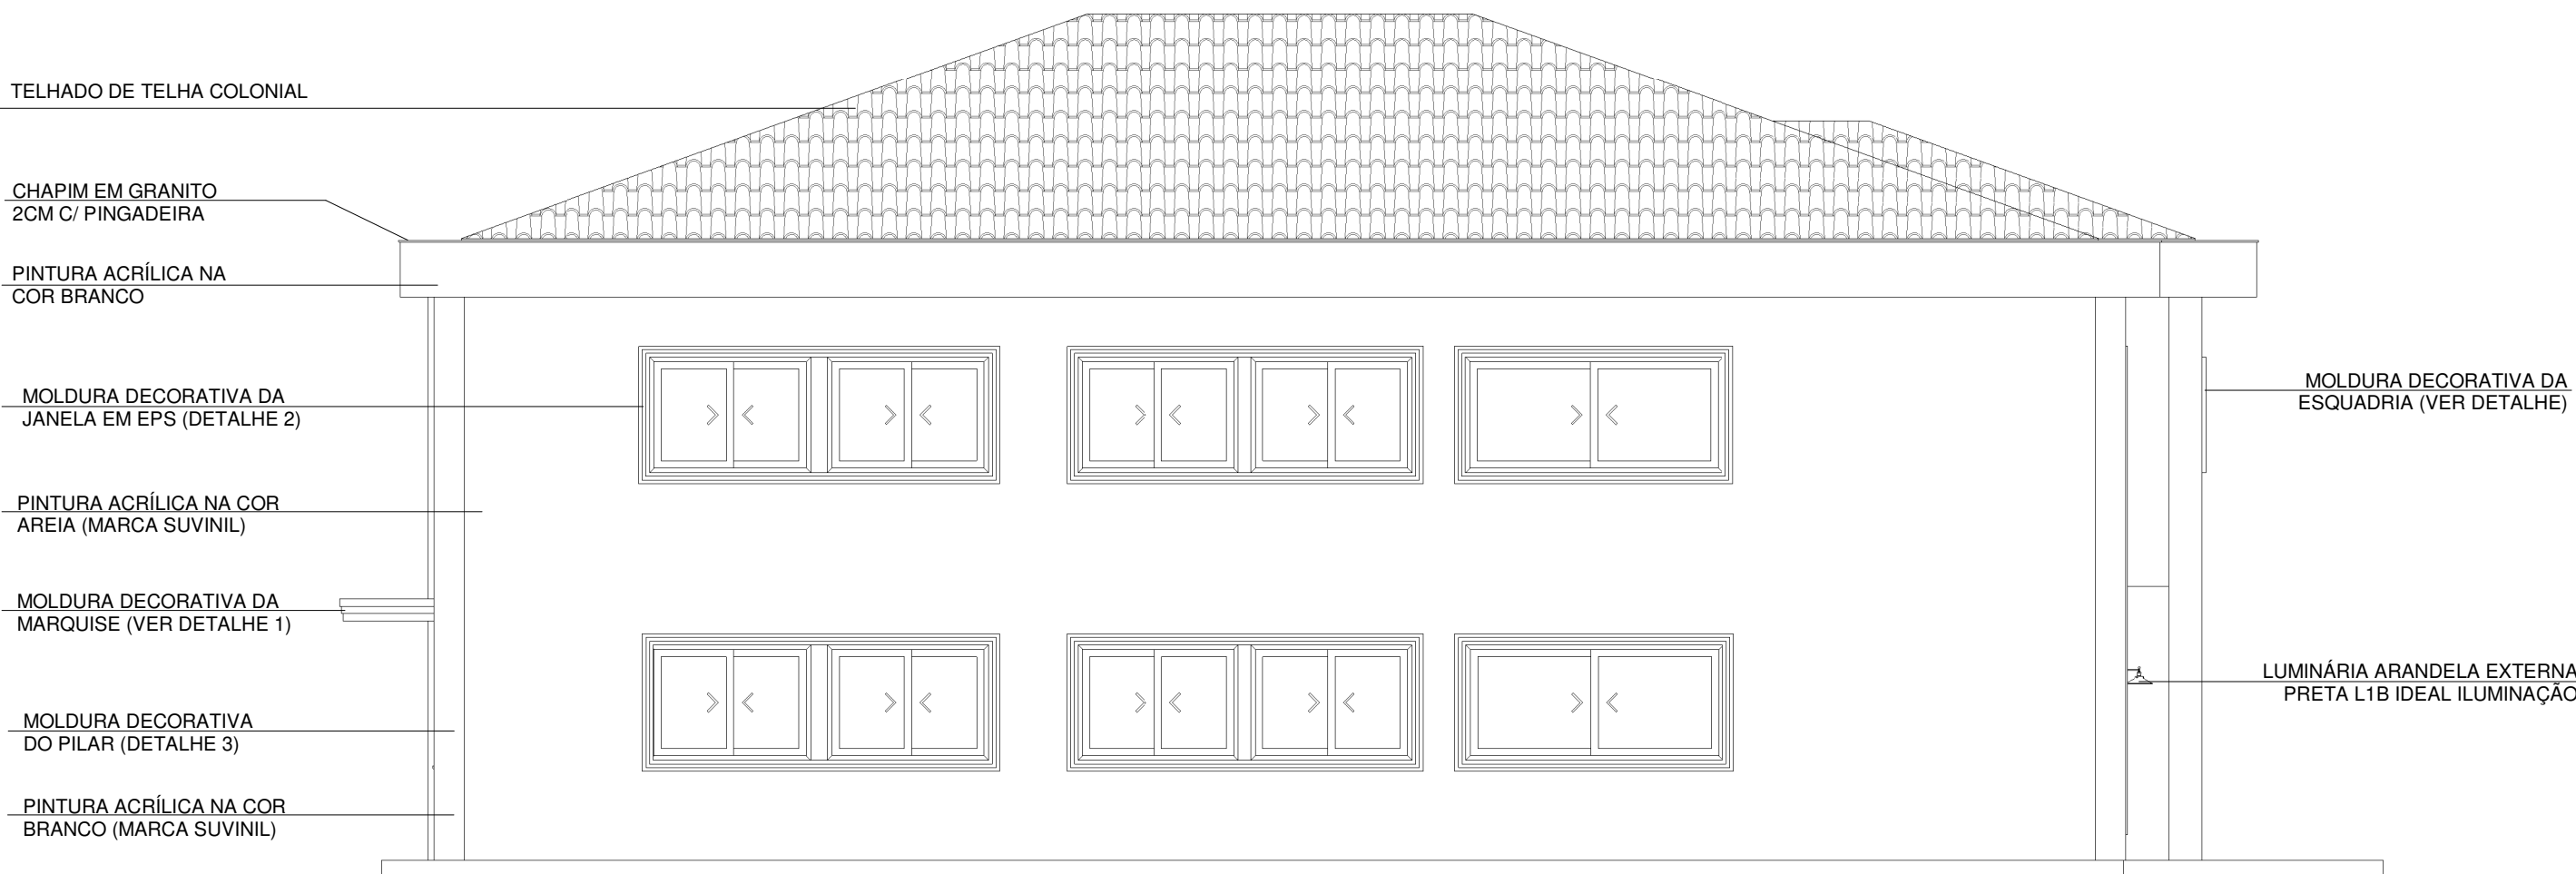

3 FACHADA LATERAL LESTE
1 : 75

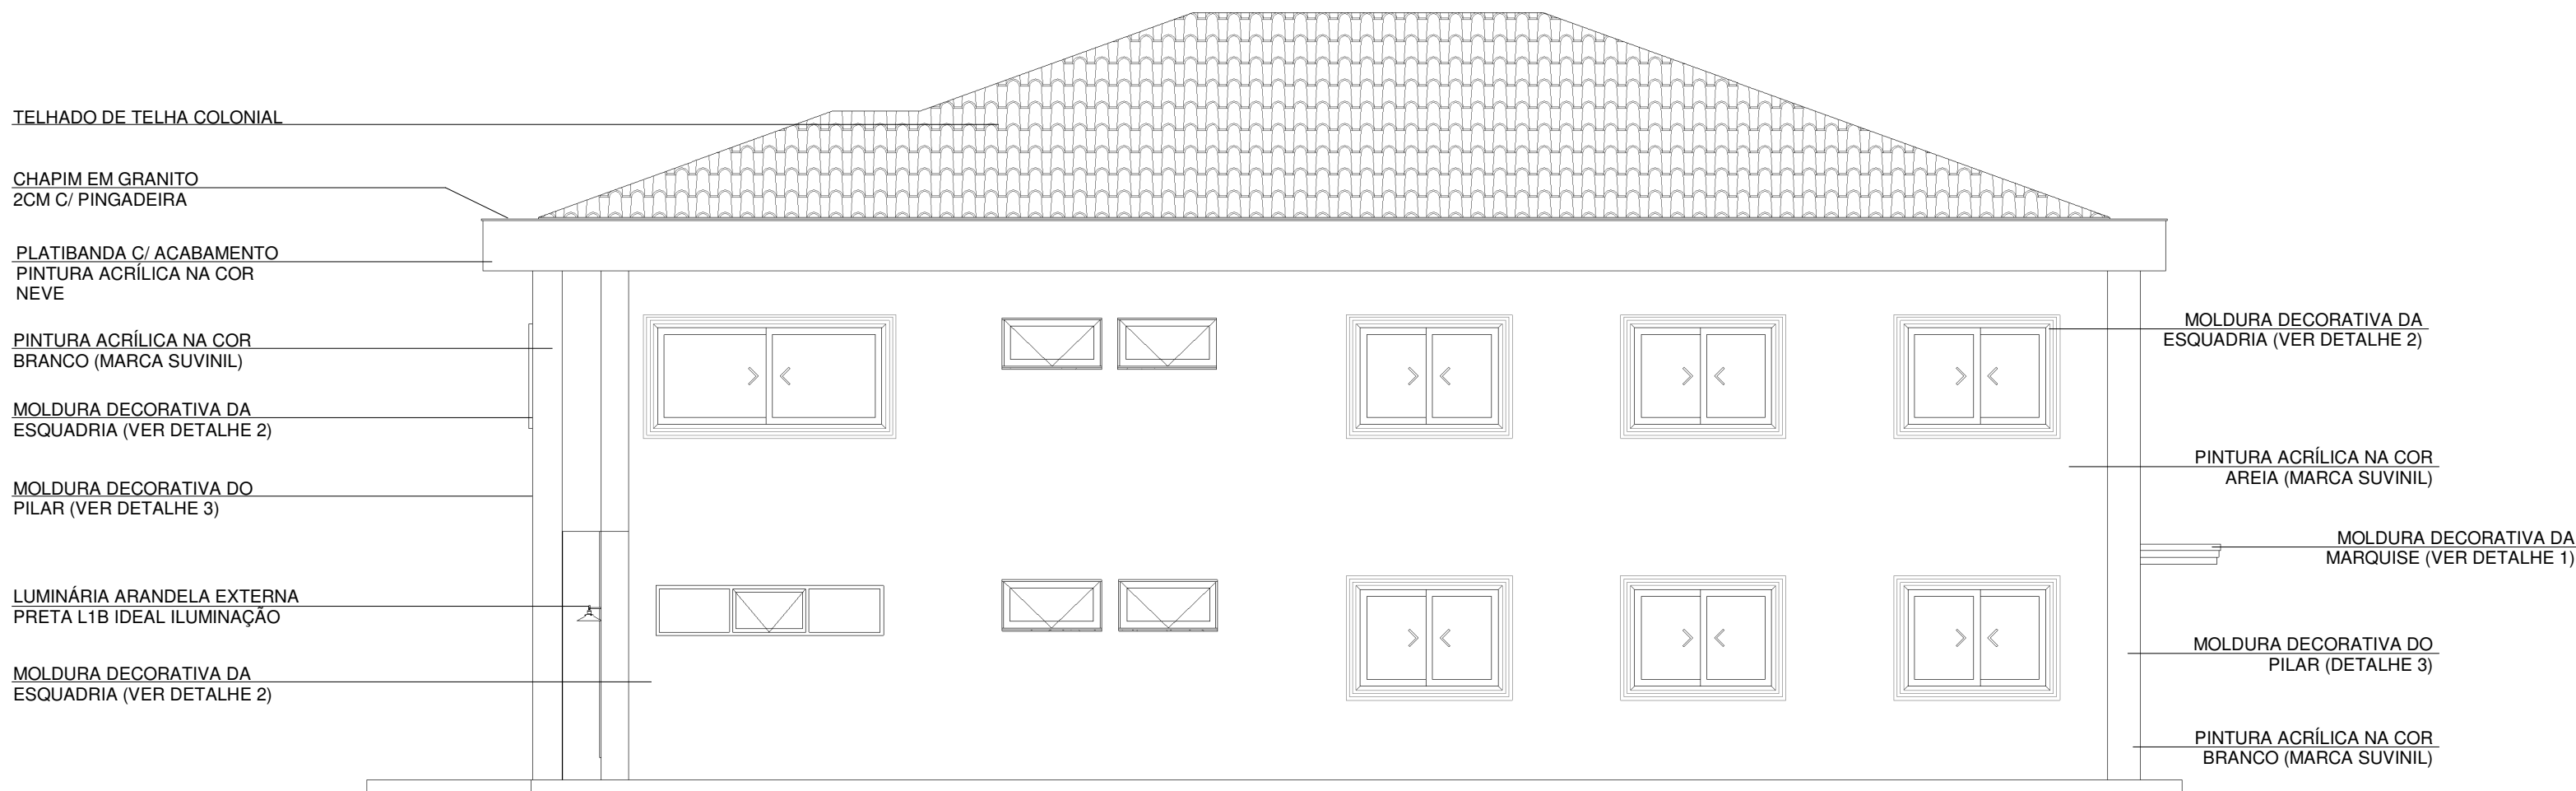


2 FACHADA LATERAL OESTE
1 : 75

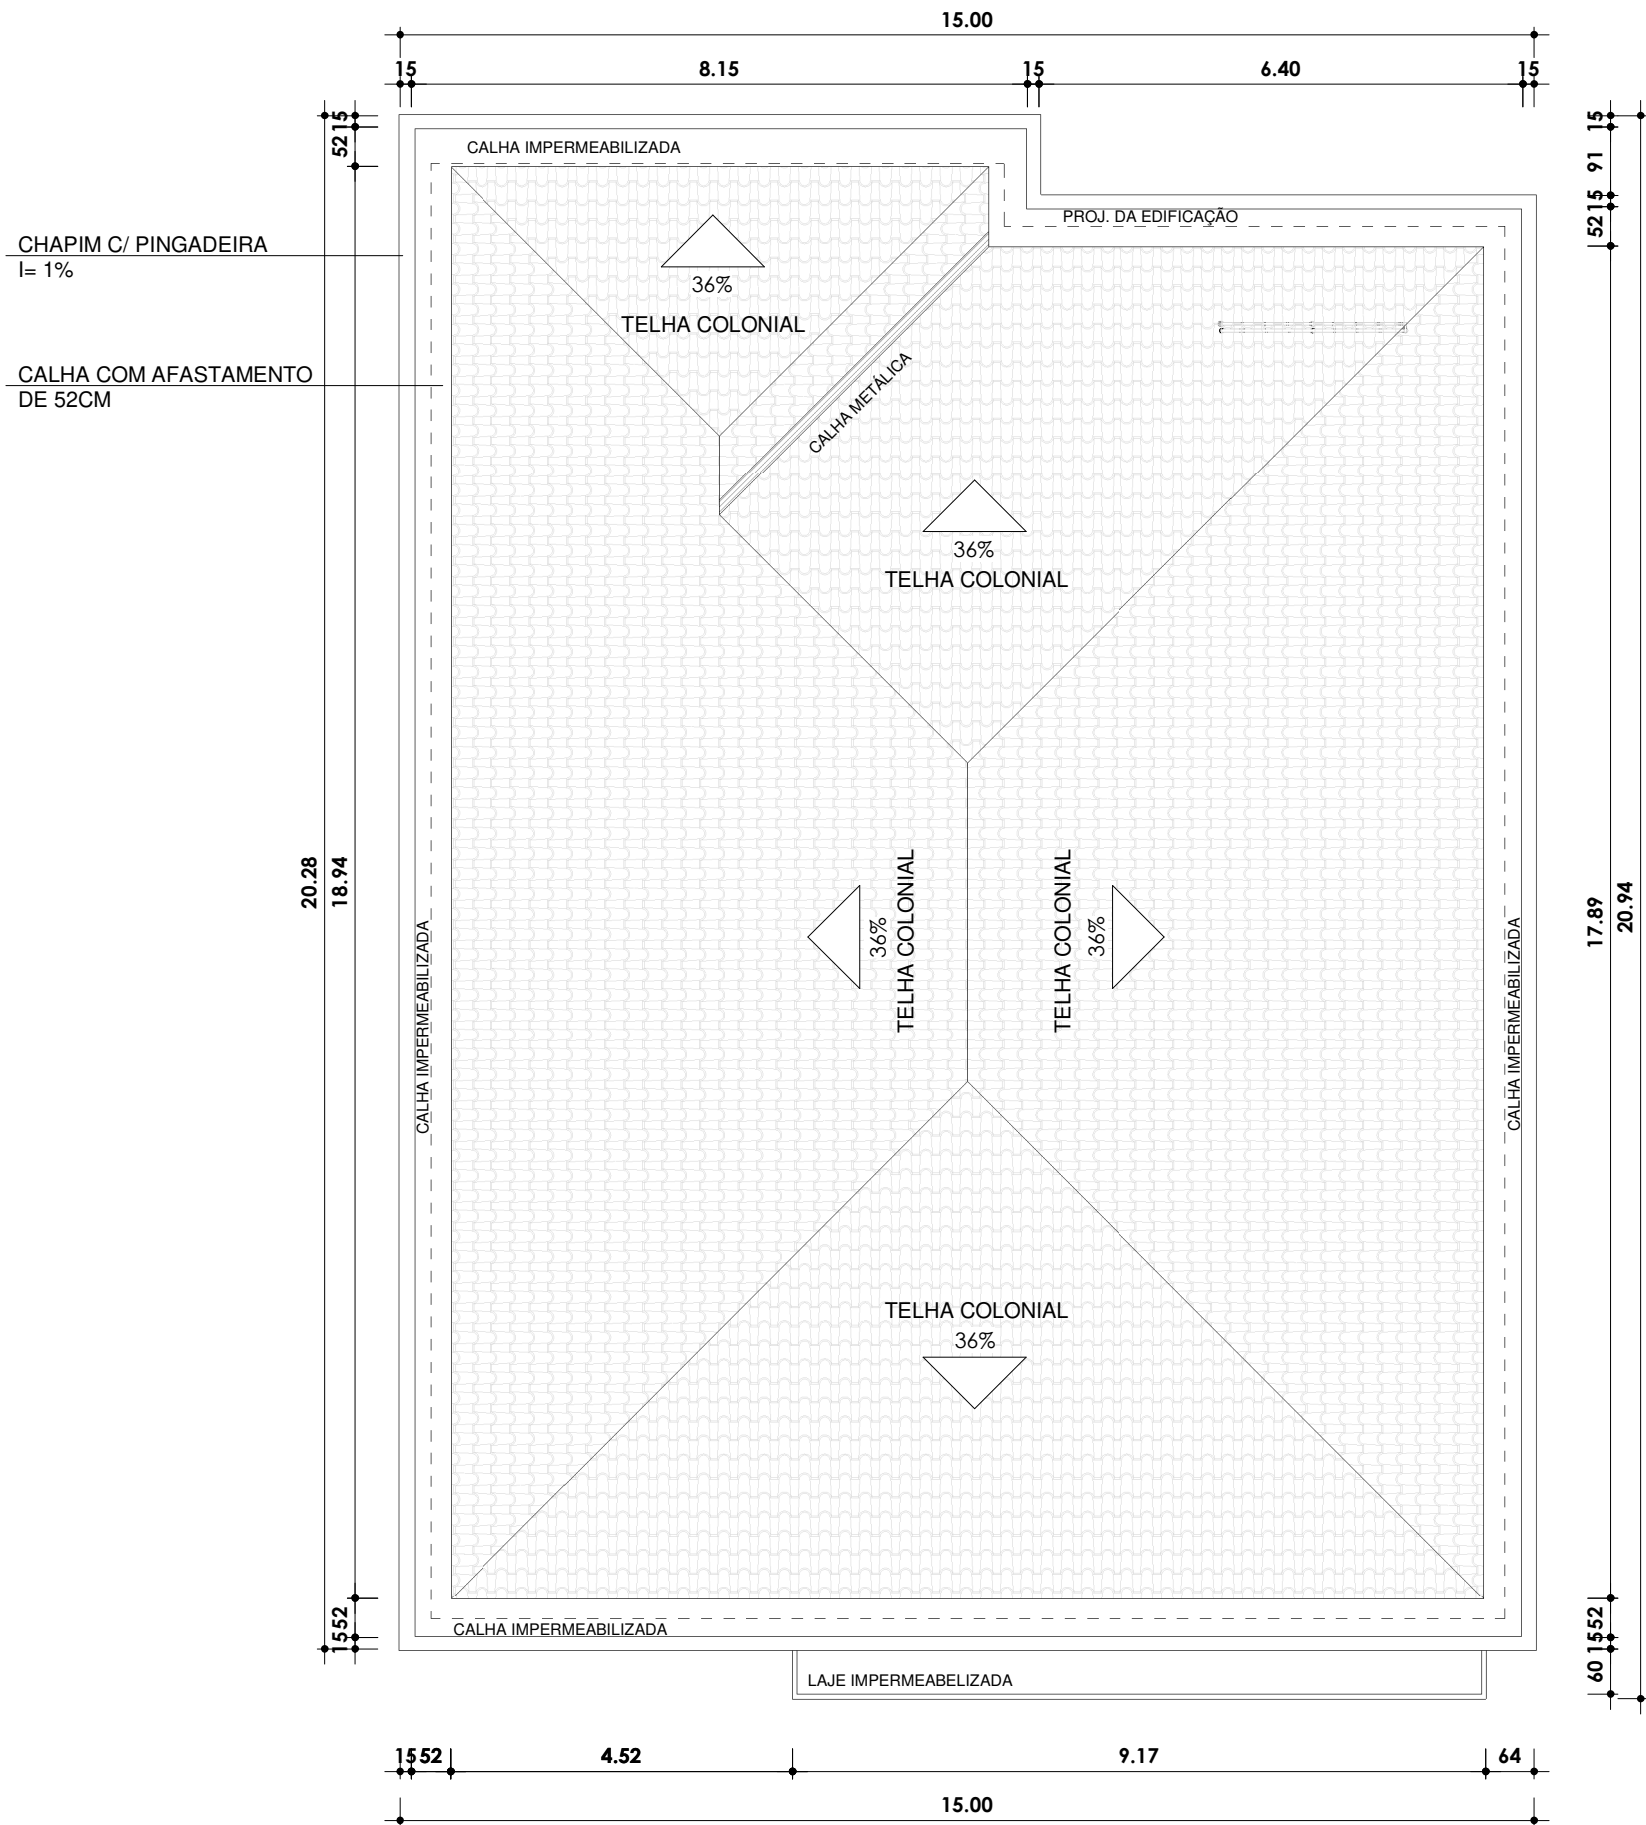

5 COBERTURA
1 : 100

NOTAS:

- TODAS AS COTAS ESTÃO EM CENTÍMETROS;
- TODAS AS MEDIDAS DE NÍVEIS ESTÃO EM METROS;
- AS PAREDES COMUNS NÃO COTADAS POSSUEM 15CM DE ESPESURA (VERIFICAR LEGENDA DE PAREDES);
- EM TODAS AS INSTALAÇÕES SANITÁRIAS SERÃO PREVISTOS DISPENSER DE SABONETE LÍQUIDO, PAPEL TOALHA E LIXEIRA;
- PARA PAREDES INTERNAS SERÃO PREVISTAS JUNTAS DE DESSOLIDARIZAÇÃO NAS QUINAS DAS PAREDES (ENCONTROS DE CERÂMICAS COM CERÂMICAS DAS PAREDES) E NOS ENCONTROS DAS PAREDES COM O PISO ATRAVÉS DE REJUNTE FLEXÍVEL;
- VERIFICAR AS DIMENSÕES E POSIÇÕES DOS ELEMENTOS ESTRUTURAIS NO RESPECTIVO PROJETO ESTRUTURAL;
- VERIFICAR AS DIMENSÕES E POSIÇÕES DOS ELEMENTOS COMPLEMENTARES (HIDRÁULICO, ELÉTRICO, INCÊNDIO, ESGOTO, SPOA, LÓGICA) NOS SEUS RESPECTIVOS PROJETOS;
- DEVERÁ SER PREVISTO INSTALAÇÃO DE DISPENSER DE PAREDE DE ALCOOL EM GEL, PRÓXIMO AOS BEBEDOUROS, COM ALTURA DE MONTAGEM DE 1,10 METROS;
- DEVERÁ SER PREVISTO A INSTALAÇÃO DE DISPENSER DE PAREDE DE ALCOOL EM GEL PRÓXIMO AS ESCADAS E ENTRADAS, COM ALTURA DE MONTAGEM DE 1,10 METROS;
- PARA PISOS EXTERNOS, DEVERÁ SER PREVISTO JUNTA DE MOVIMENTAÇÃO DE 15MM NOS AMBIENTES COM ÁREA A CADA 20m² OU QUANDO UMA DAS DIMENSÕES FOR MAIOR QUE 4 METROS;
- AS ÁREAS DE VENTILAÇÃO E ILUMINAÇÃO ATENDEM AO CÓDIGO DE OBRAS (LEI COMPLEMENTAR Nº 03/2012) ANEXO III

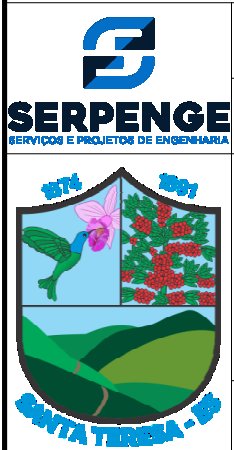PREFEITURA MUNICIPAL DE SANTA TERESA			
	PROJETO:	CRAS DE SANTA TERESA	
	CONTEÚDO:	FACHADAS / COBERTURA	
	Autor do Projeto:	Engenheiro Coordenador: Daniel Pereira Silva CREA ES-011430/D	Proprietário do Projeto
	Arq. Marcos Correia Silva CAU-ES A19761-0	Responsável Técnico: Nilton Valério Rosa Valsólio CREA ES-043290/D	Prefeitura Municipal Santa Teresa - ES
DESENHO:		ESCALA:	DATA:
JOÃO NEVES		INDICADA	09/2023
SEMOP SECRETARIA MUNICIPAL DE OBRAS			
FOLHA Nº:		02	
NOME DO ARQUIVO		2003_STT_CRAS_R01	