
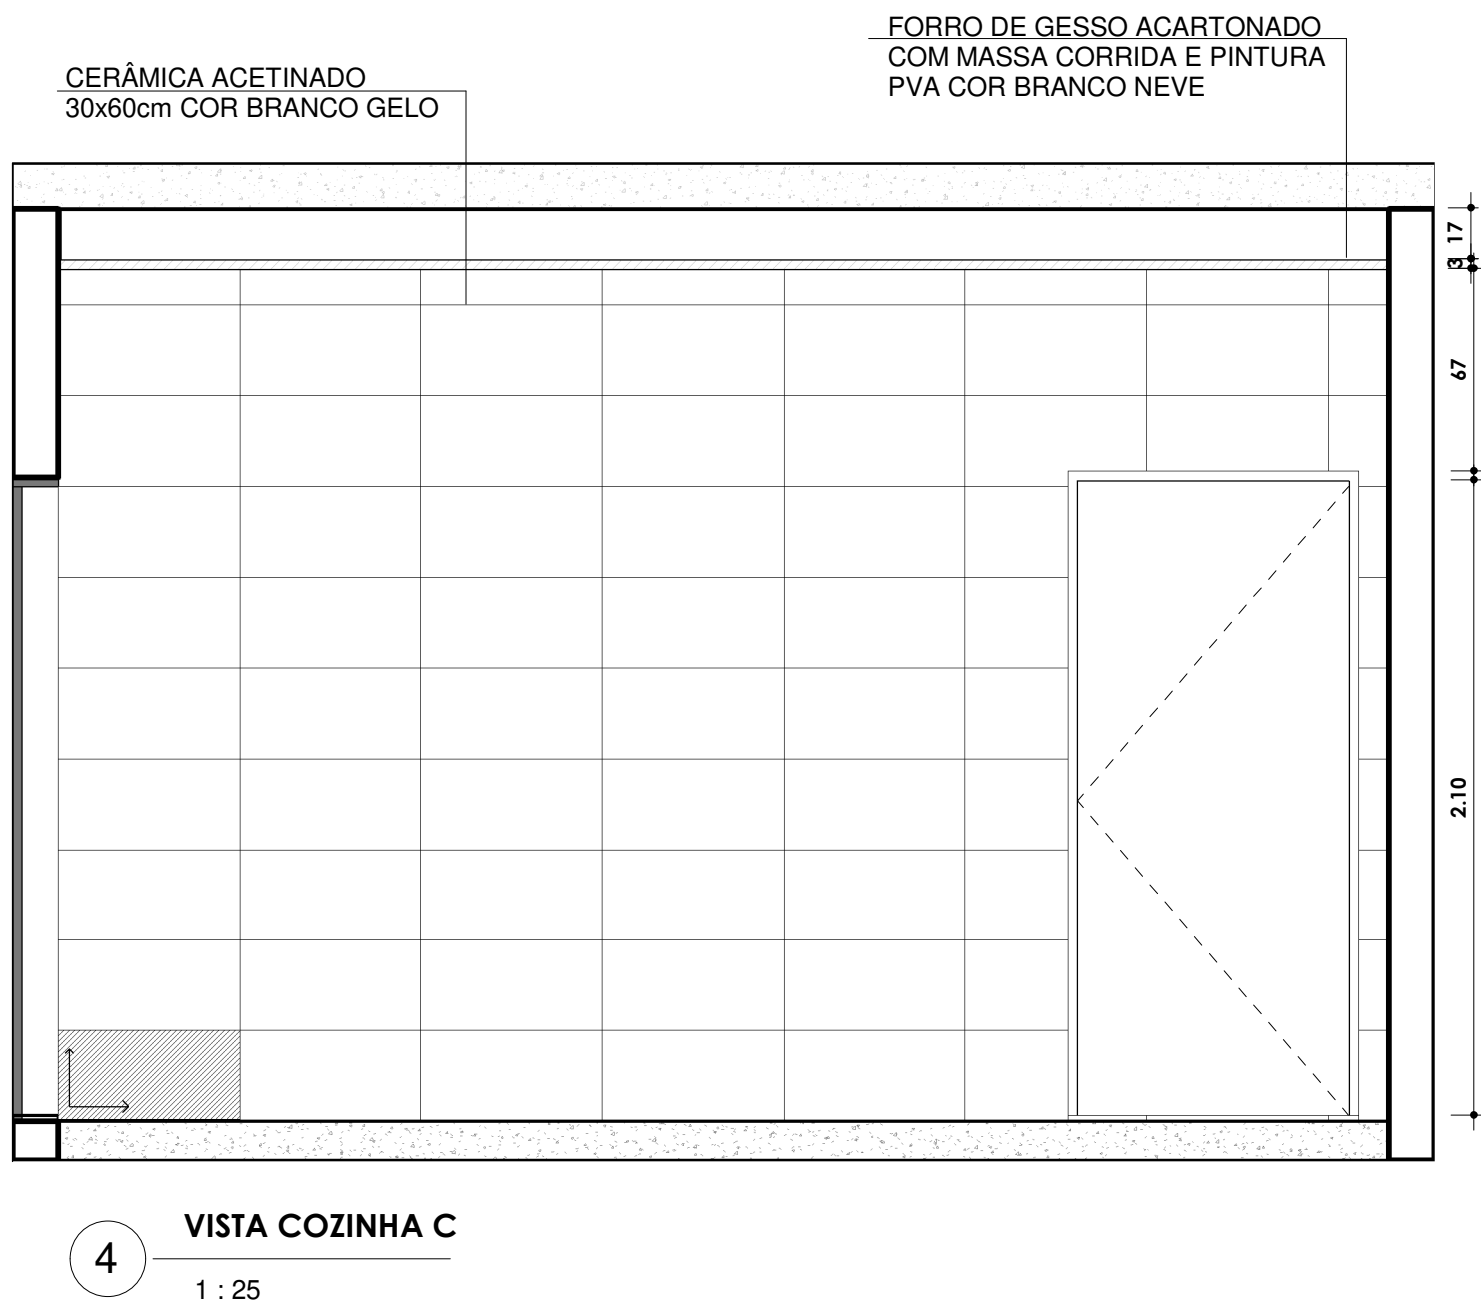
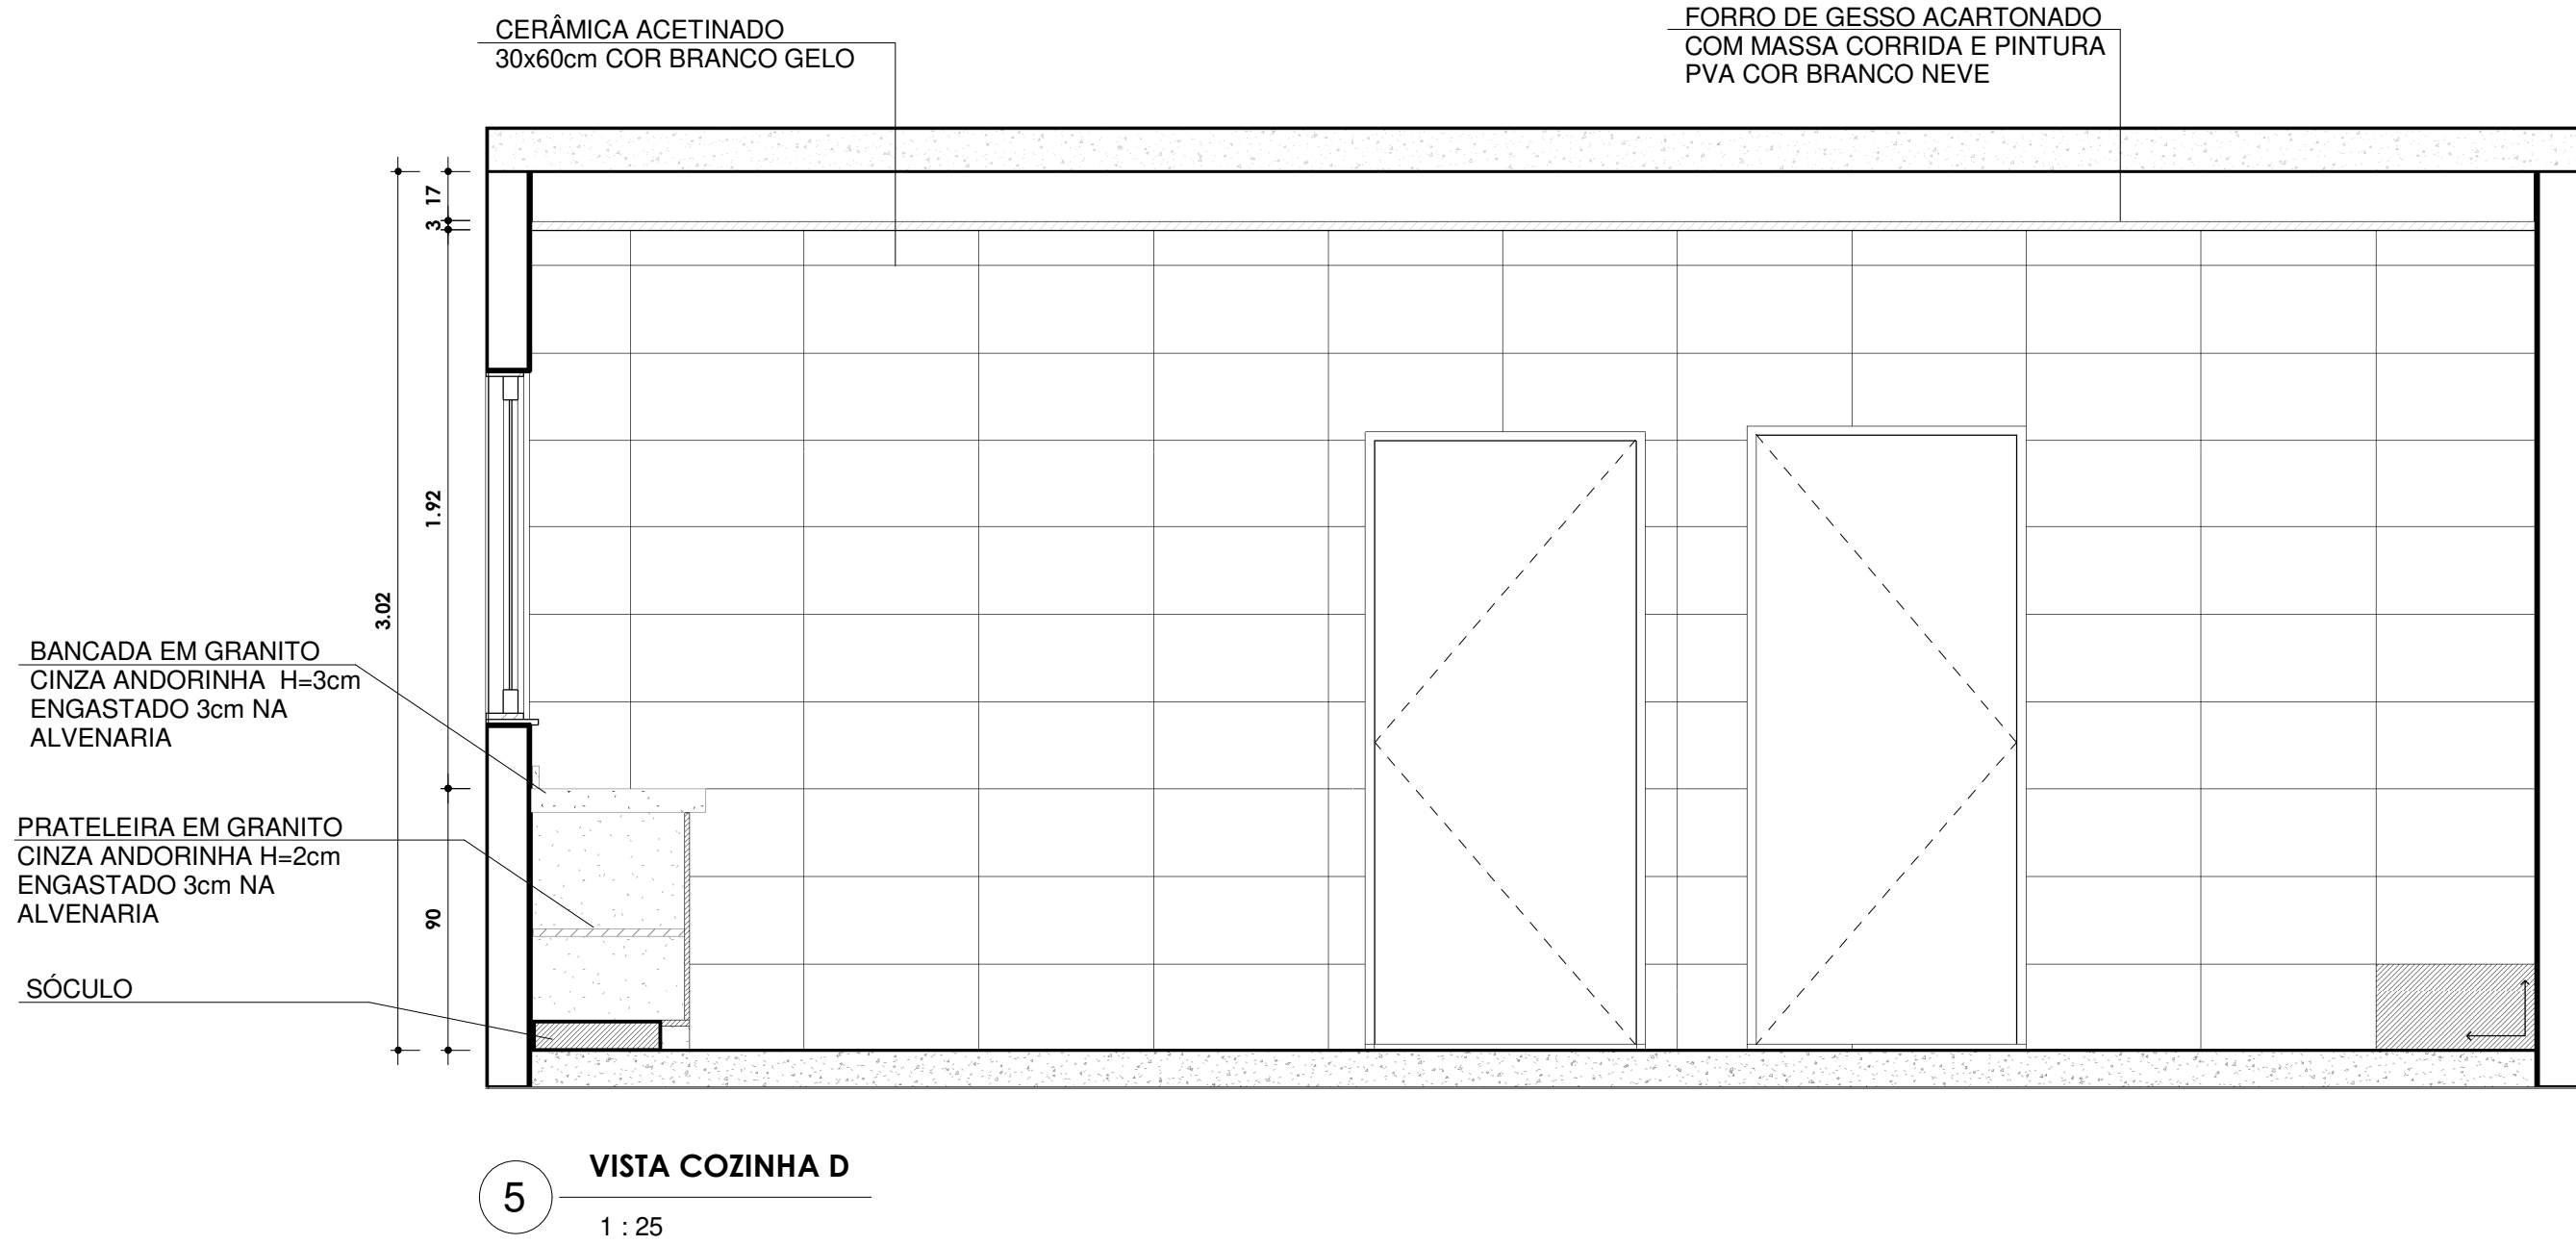
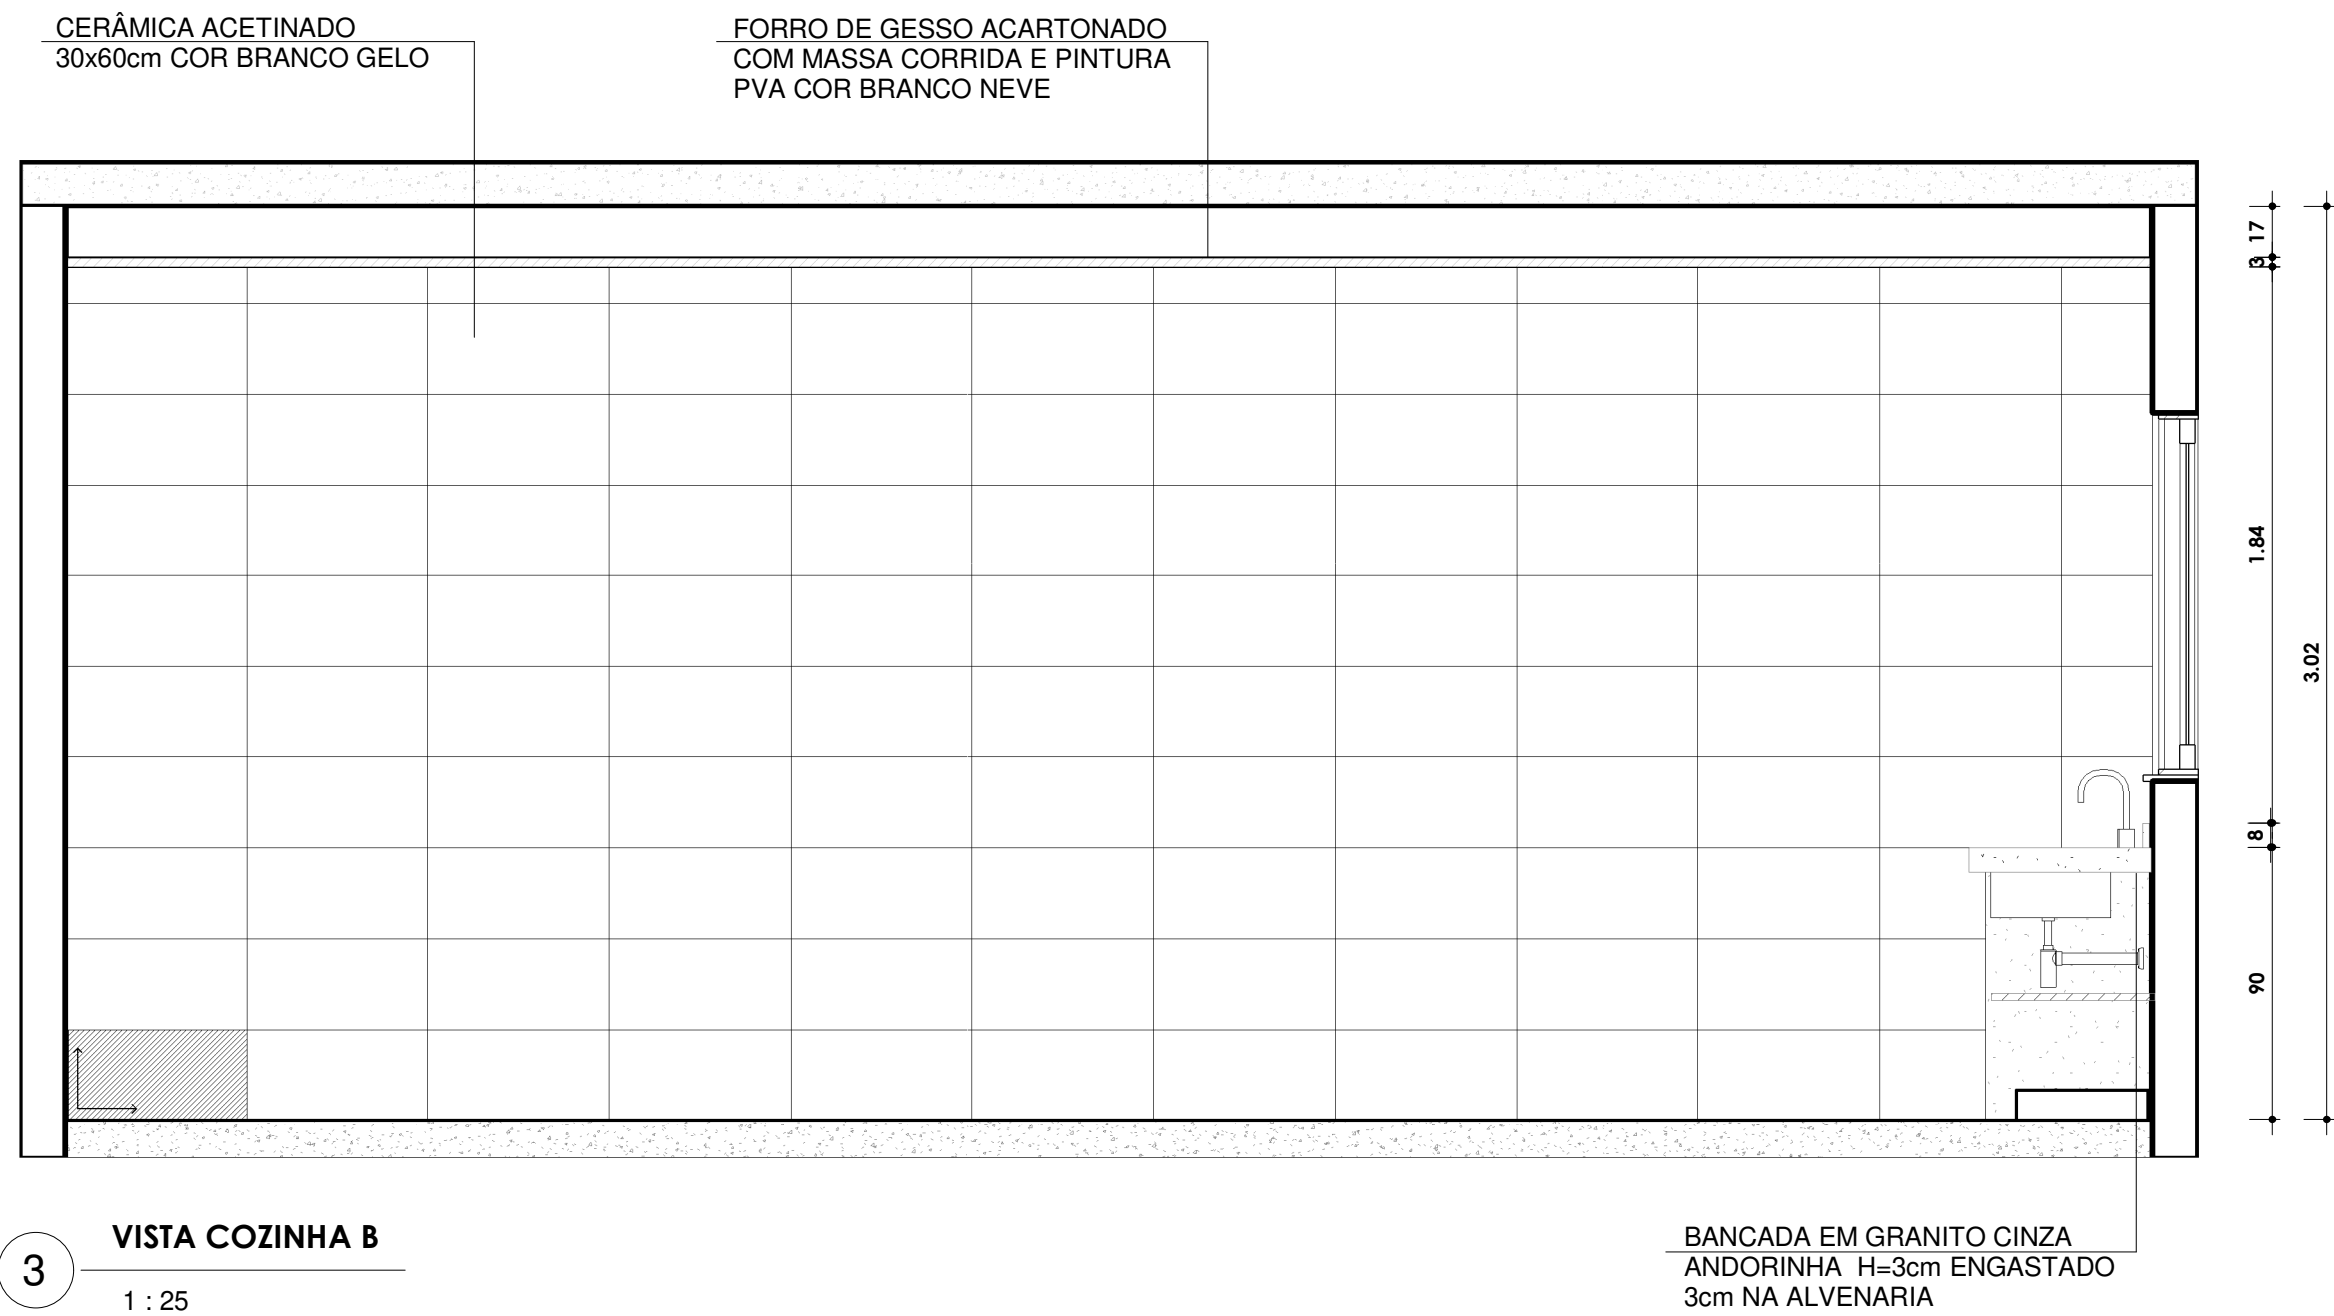
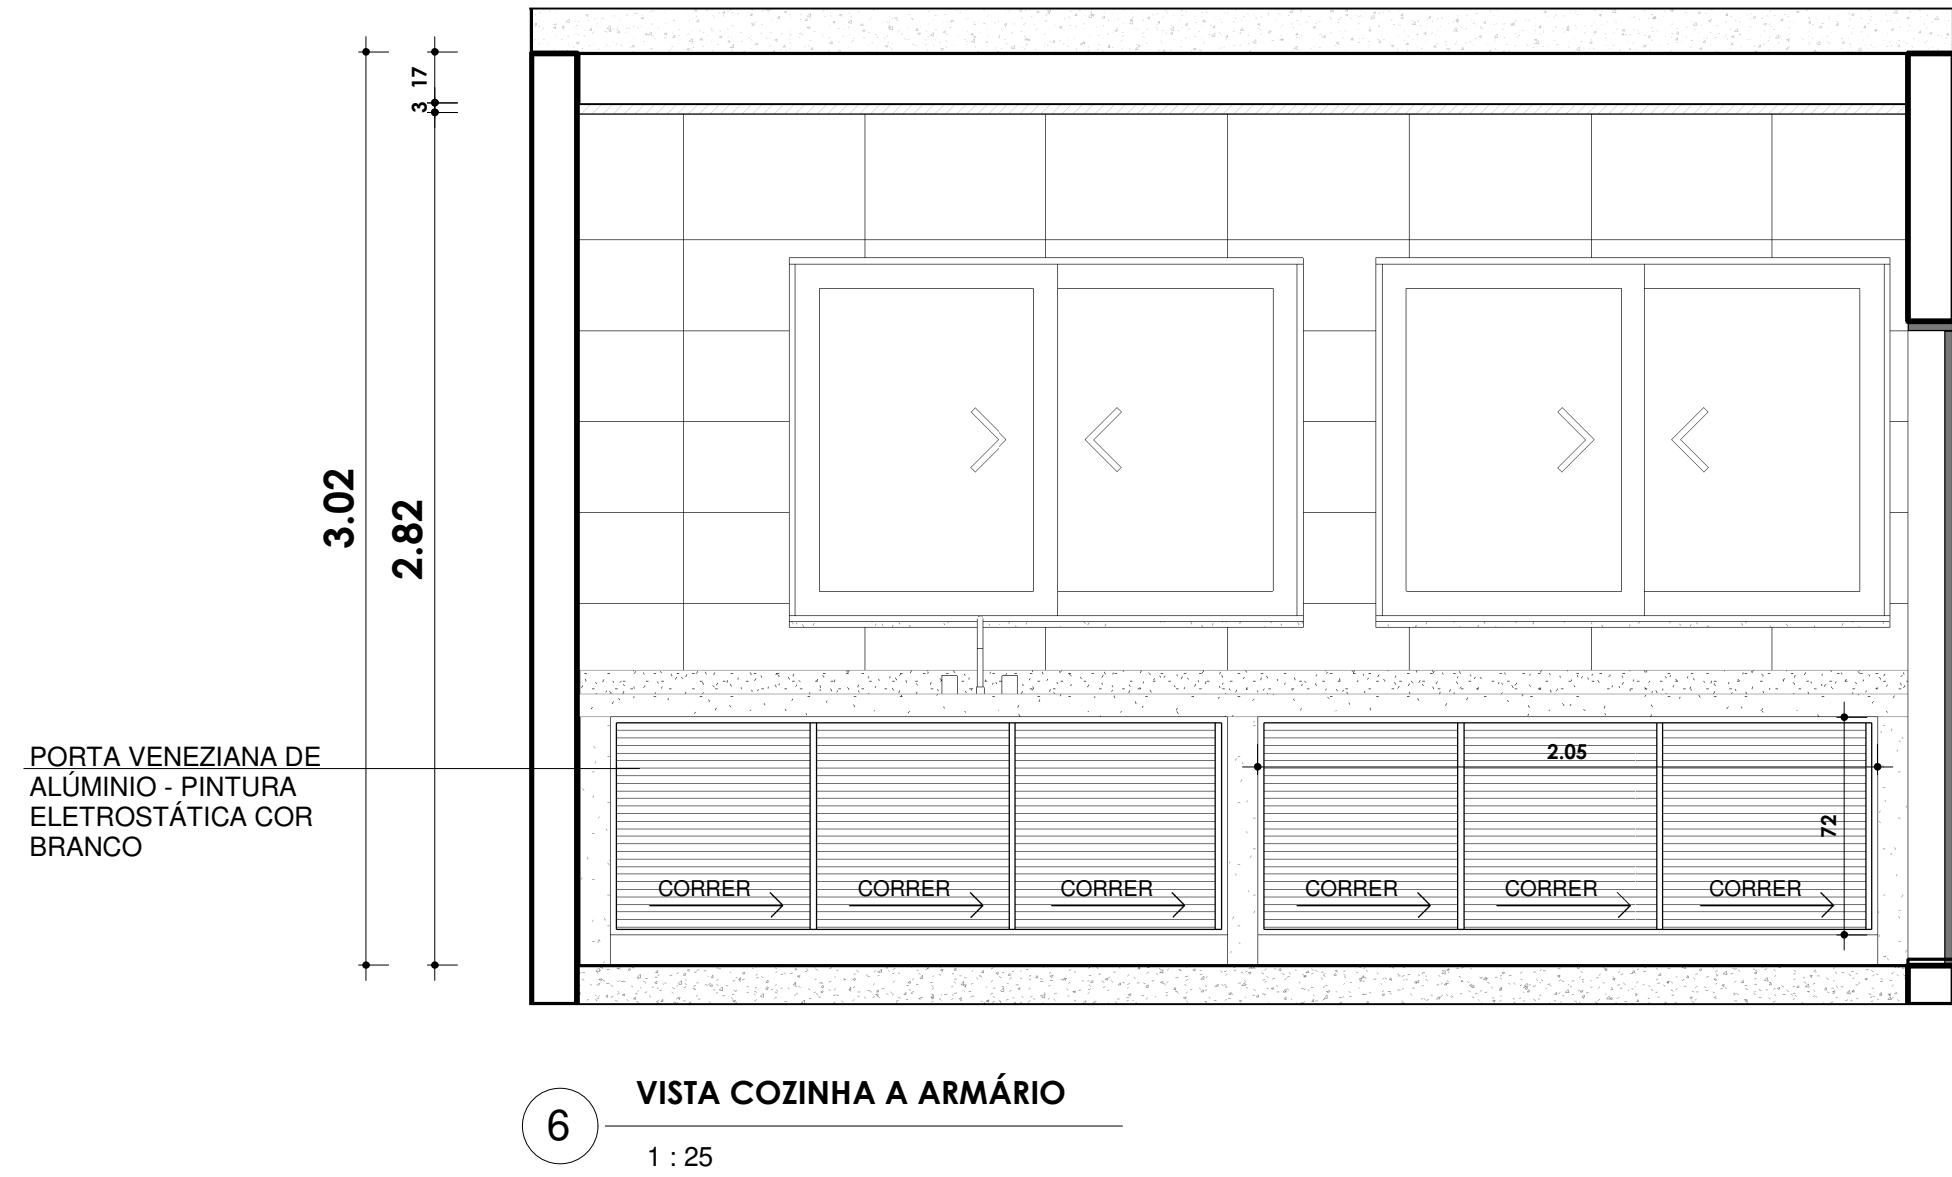
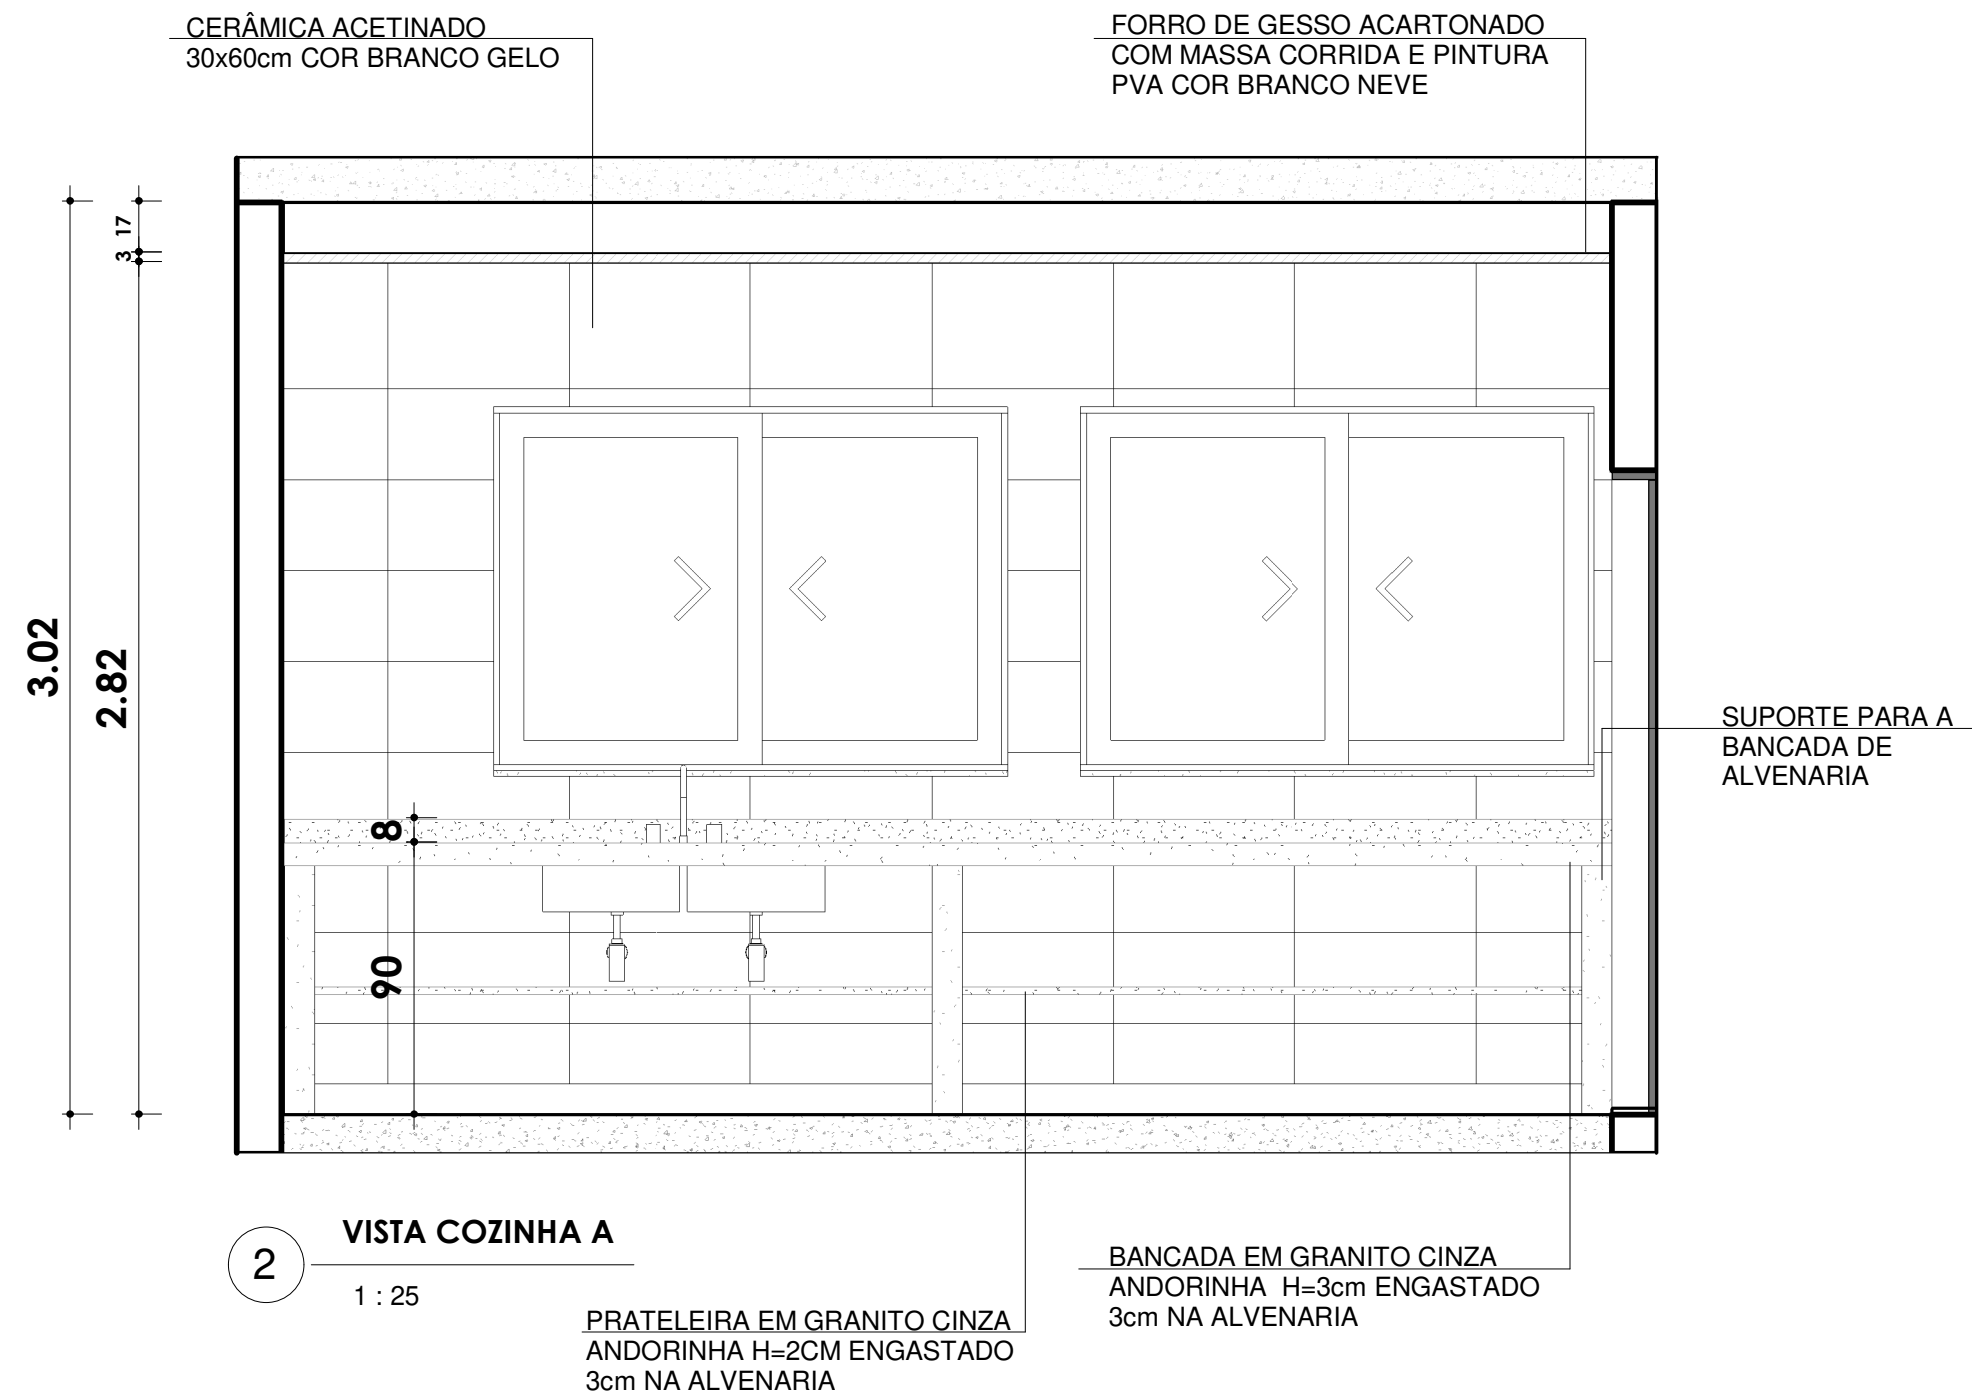


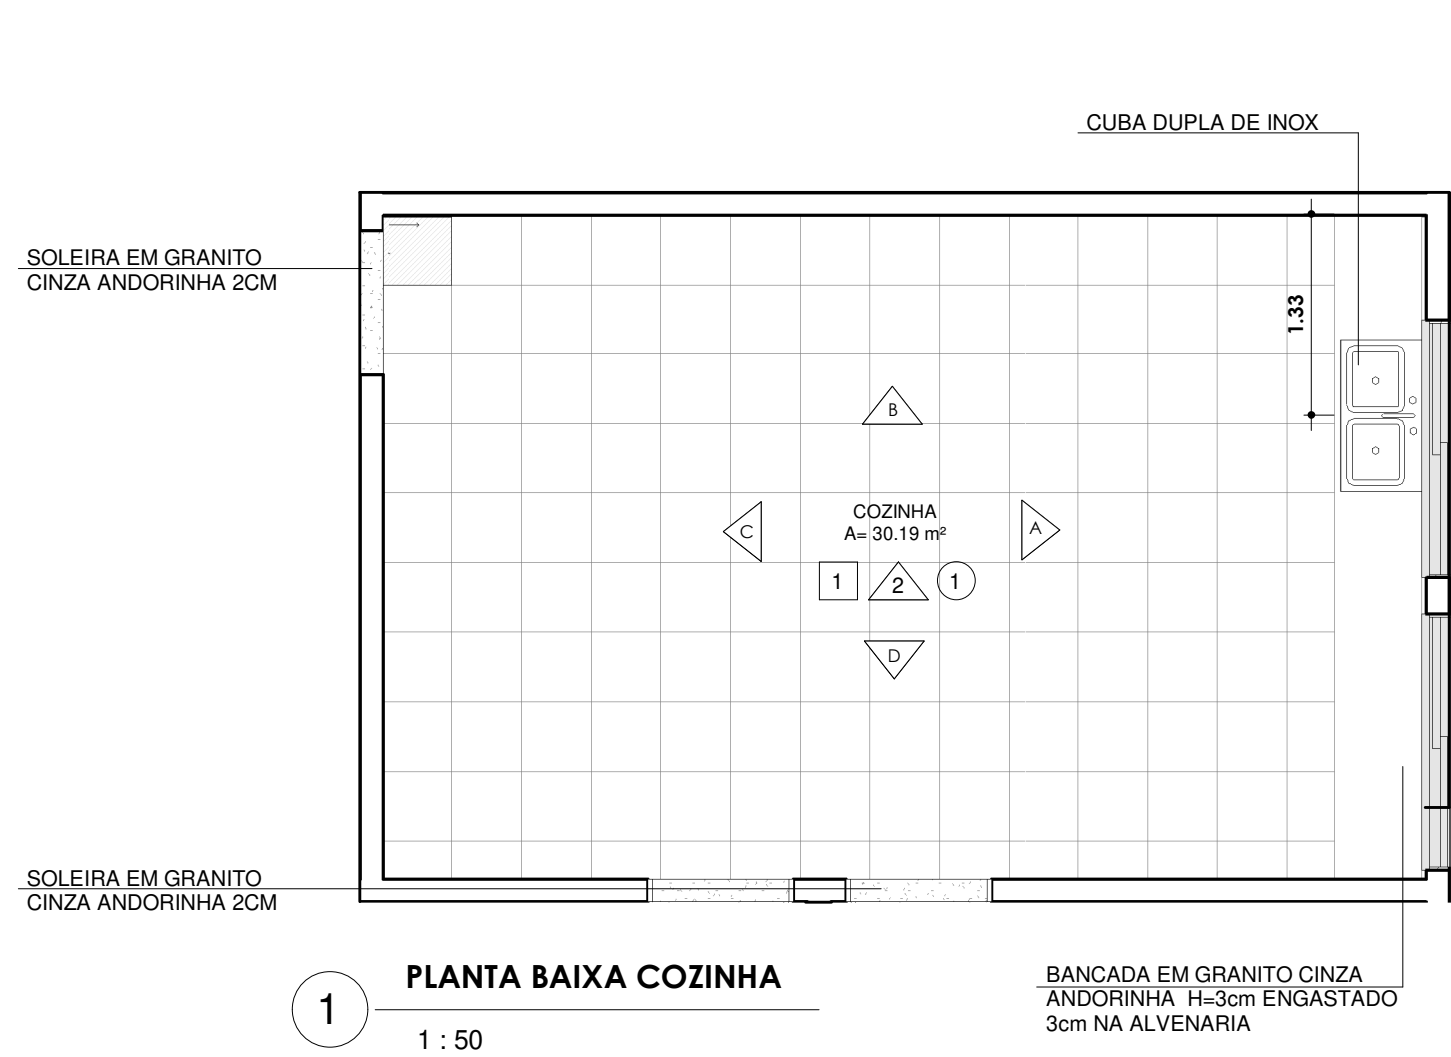

- NOTAS:**
- TODAS AS COTAS ESTÃO EM CENTÍMETROS;
 - TODAS AS MEDIDAS DE NÍVEIS ESTÃO EM METROS;
 - AS PAREDES COMUNS NÃO COTADAS POSSUEM 15CM DE ESPESSURA (VERIFICAR LEGENDA DE PAREDES);
 - EM TODAS AS INSTALAÇÕES SANITÁRIAS SERÃO PREVISTOS DISPENSER DE SABONETE LÍQUIDO, PAPEL TOALHA E LIXEIRA;
 - PARA PAREDES INTERNAS SERÃO PREVISTAS JUNTAS DE DESSOLIDARIZAÇÃO NAS QUINAS DAS PAREDES (ENCONTROS DE CERÂMICAS COM CERÂMICAS DAS PAREDES) E NOS ENCONTROS DAS PAREDES COM O PISO ATRAVÉS DE REJUNTE FLEXÍVEL;
 - VERIFICAR AS DIMENSÕES E POSIÇÕES DOS ELEMENTOS ESTRUTURAIS NO RESPECTIVO PROJETO ESTRUTURAL;
 - VERIFICAR AS DIMENSÕES E POSIÇÕES DOS ELEMENTOS COMPLEMENTARES (HIDRÁULICO, ELÉTRICO, INCÊNDIO, ESGOTO, SIDA, LÓGICA) NOS SEUS RESPECTIVOS PROJETOS;
 - DEVERÁ SER PREVISTO INSTALAÇÃO DE DISPENSER DE PAREDE DE ALCOOL EM GEL, PRÓXIMO AOS BEBEDOUROS, COM ALTURA DE MONTAGEM DE 1,10 METROS;
 - DEVERÁ SER PREVISTO A INSTALAÇÃO DE DISPENSER DE PAREDE DE ALCOOL EM GEL PRÓXIMO ÀS ESCADAS E ENTRADAS, COM ALTURA DE MONTAGEM DE 1,10 METROS;
 - PARA PISOS EXTERNOS, DEVERÁ SER PREVISTO JUNTA DE MOVIMENTAÇÃO DE 15MM NOS AMBIENTES COM ÁREA A CADA 20m² OU QUANDO UMA DAS DIMENSÕES FOR MAIOR QUE 4 METROS;
 - AS ÁREAS DE VENTILAÇÃO E ILUMINAÇÃO ATENDEM AO CÓDIGO DE OBRAS (LEI COMPLEMENTAR Nº 03/2012) ANEXO III

PREFEITURA MUNICIPAL DE SANTA TERESA				
 SERPENGUE SERVIÇOS E PRODUTOS DE ENGENHARIA	PROJETO:		ENDEREÇO:	
	CRAS DE SANTA TERESA		R. VIRGÍLIO GERMANO BASSETTI	
	CONTEÚDO:			
	DETALHAMENTO COZINHA			
	Autor do Projeto:		Engenheiro Coordenador:	Proprietária do Projeto
Arq. Marcos Correa Silva CAU-ES A19761-0		Daniel Pereira Silva CREA ES-011430-D		PROJETO BÁSICO
RESPONSÁVEL TÉCNICO:		Prefeitura Municipal Santa Teresa - ES		ARQUITETURA
Nilton Valério Rosa Valsillo CREA ES-043262-D				FOLHA Nº:
DESENHO:		ESCALA:	DATA:	03
JOÃO NEVES		INDICADA	09/2023	
NOME DO ARQUIVO				
/2003_STT_CRAS_R01				