




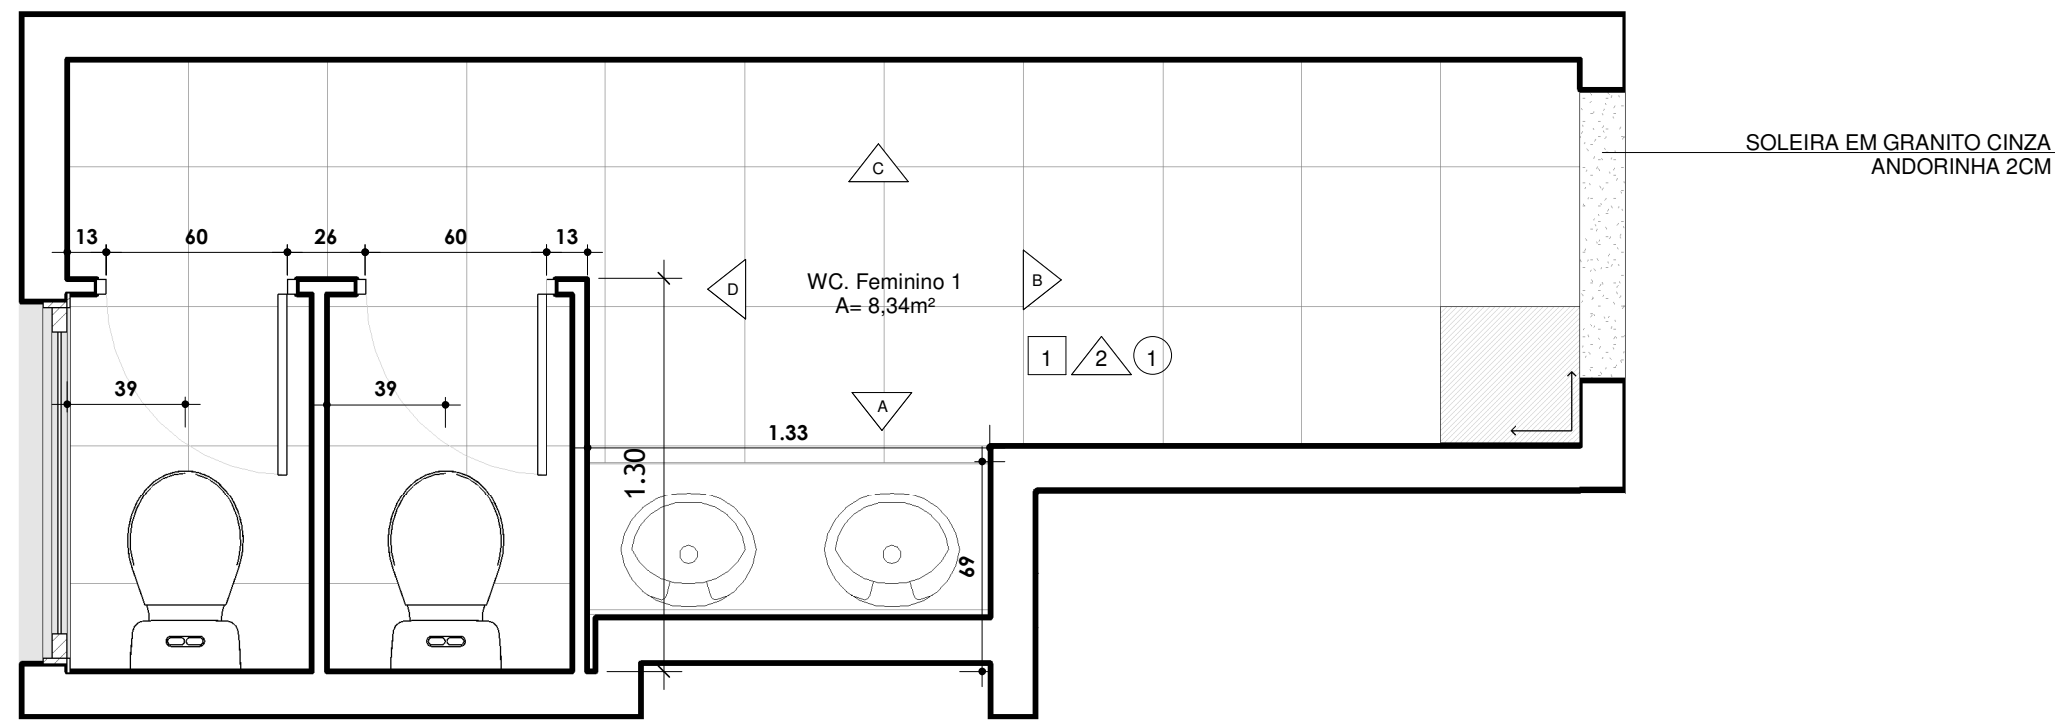


1 PLANTA BAIXA WC
1 : 25

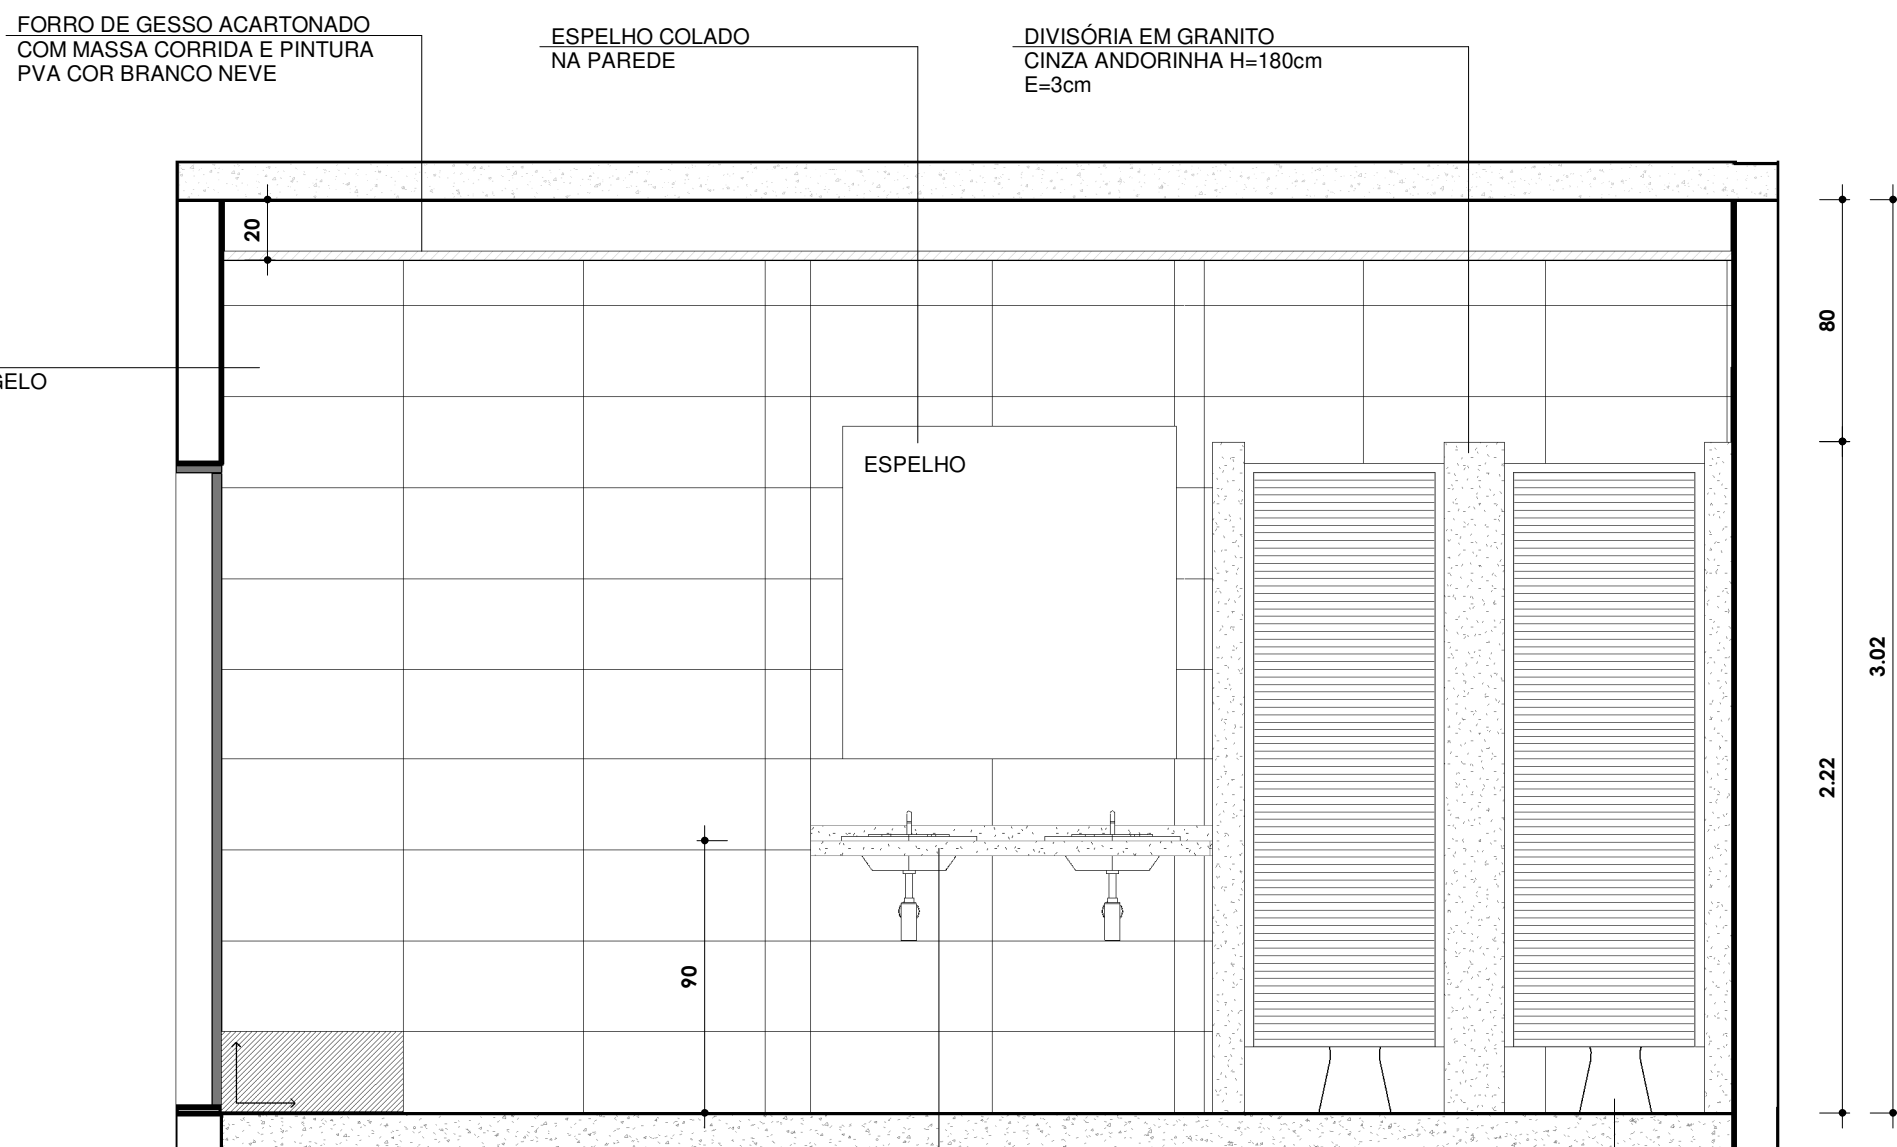


2 VISTA WC A
1 : 25

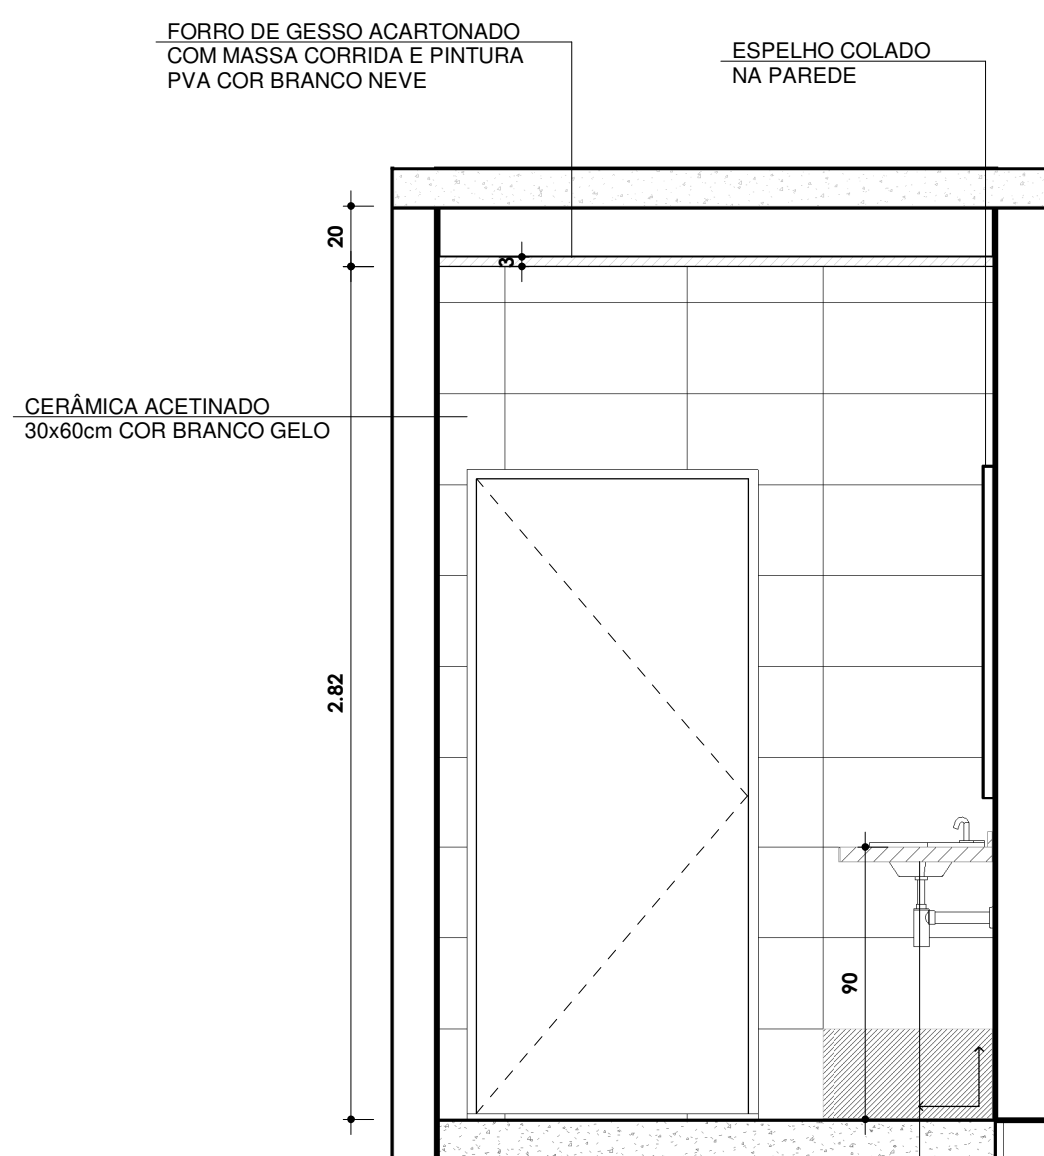

3 VISTA WC B
1 : 25

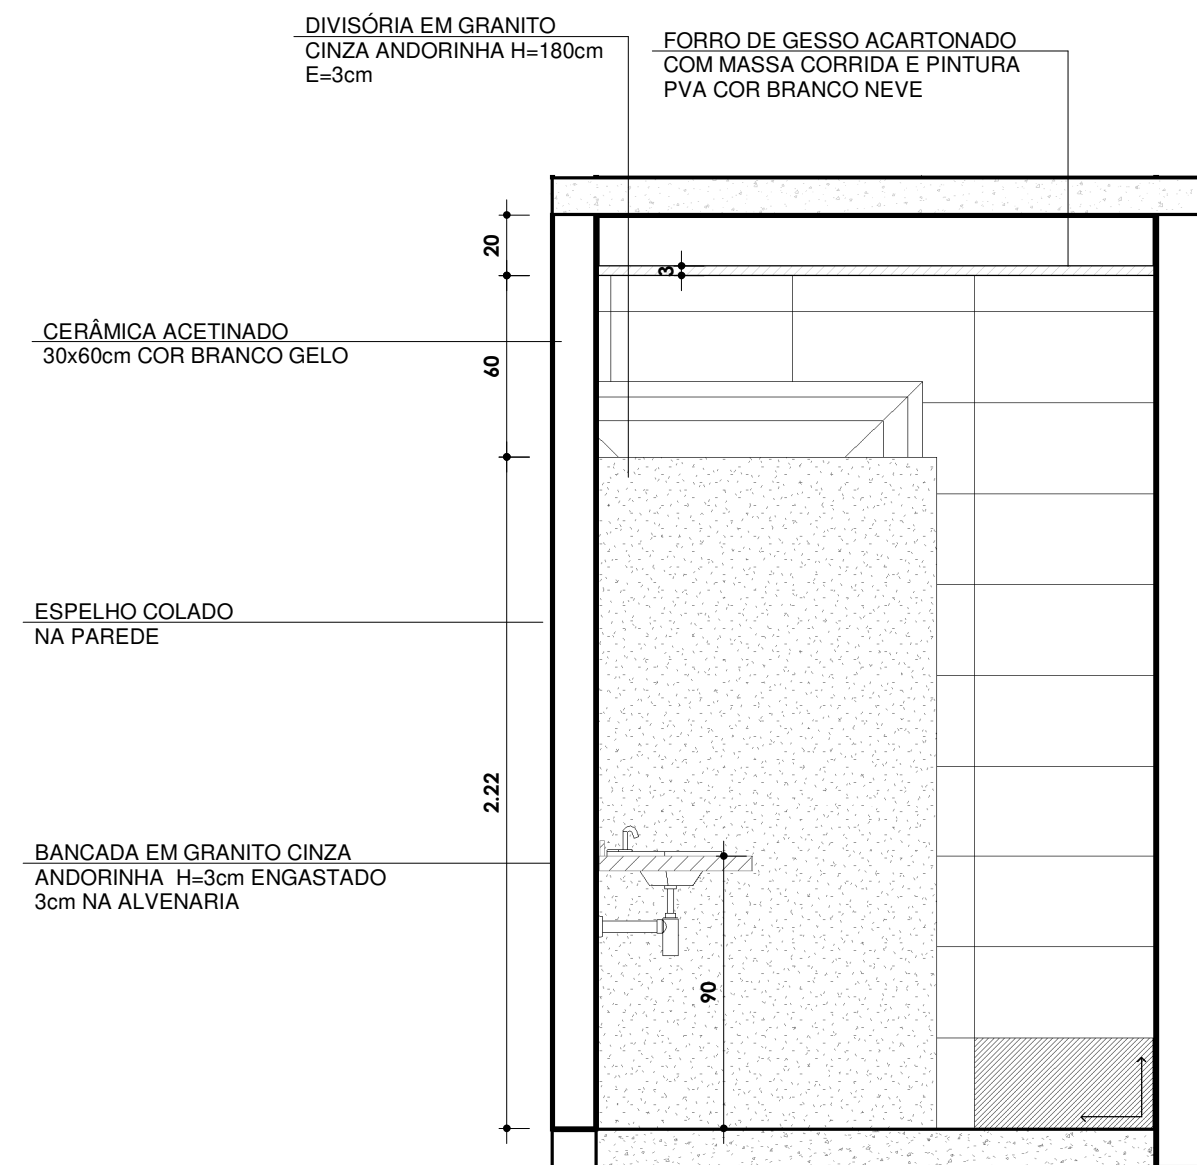


4 VISTA WC C
1 : 25

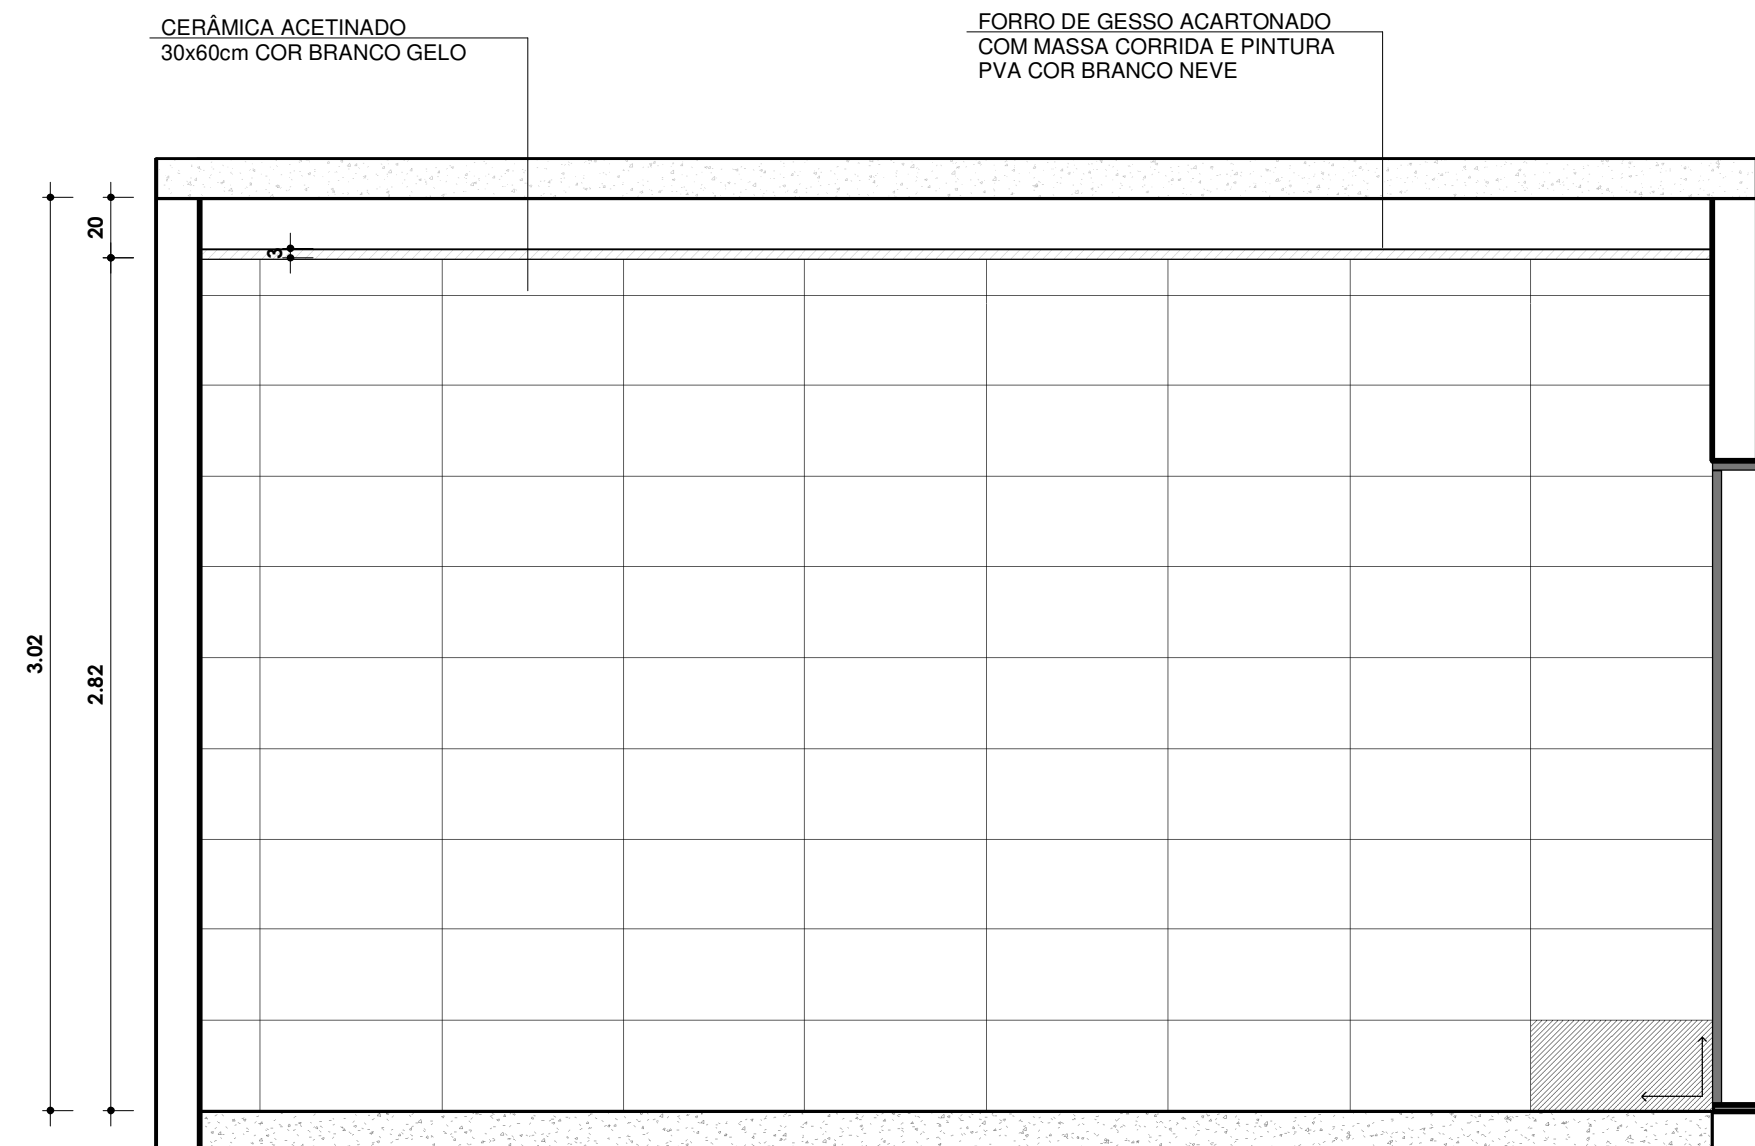

5 VISTA WC D
1 : 25

- NOTAS:
- TODAS AS COTAS ESTÃO EM CENTÍMETROS;
 - TODAS AS MEDIDAS DE NÍVEIS ESTÃO EM METROS;
 - AS PAREDES COMUNS NÃO COTADAS POSSUEM 15CM DE ESPESURA (VERIFICAR LEGENDA DE PAREDES);
 - EM TODAS AS INSTALAÇÕES SANITÁRIAS SERÃO PREVISTOS DISPENSER DE SABONETE LÍQUIDO, PAPEL TOALHA E LIXEIRA;
 - PARA PAREDES INTERNAS SERÃO PREVISTAS JUNTAS DE DESSOLIDARIZAÇÃO NAS QUINAS DAS PAREDES (ENCONTROS DE CERÂMICAS COM CERÂMICAS DAS PAREDES) E NOS ENCONTROS DAS PAREDES COM O PISO ATRAVÉS DE REJUNTE FLEXÍVEL;
 - VERIFICAR AS DIMENSÕES E POSIÇÕES DOS ELEMENTOS ESTRUTURAIS NO RESPECTIVO PROJETO ESTRUTURAL;
 - VERIFICAR AS DIMENSÕES E POSIÇÕES DOS ELEMENTOS COMPLEMENTARES (HIDRÁULICO, ELÉTRICO, INCÊNDIO, ESGOTO, SIDA, LÓGICA) NOS SEUS RESPECTIVOS PROJETOS;
 - DEVERÁ SER PREVISTO INSTALAÇÃO DE DISPENSER DE PAREDE DE ALCÓOL EM GEL, PRÓXIMO AOS BEBEDOUROS, COM ALTURA DE MONTAGEM DE 1,10 METROS;
 - DEVERÁ SER PREVISTO A INSTALAÇÃO DE DISPENSER DE PAREDE DE ALCÓOL EM GEL PRÓXIMO AS ESCADAS E ENTRADAS, COM ALTURA DE MONTAGEM DE 1,10 METROS;
 - PARA PISOS EXTERNOS, DEVERÁ SER PREVISTO JUNTA DE MOVIMENTAÇÃO DE 15MM NOS AMBIENTES COM ÁREA A CADA 20m² OU QUANDO UMA DAS DIMENSÕES FOR MAIOR QUE 4 METROS;
 - AS ÁREAS DE VENTILAÇÃO E ILUMINAÇÃO ATENDEM AO CÓDIGO DE OBRAS (LEI COMPLEMENTAR Nº 03/2012) ANEXO III

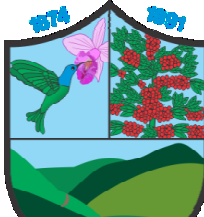PREFEITURA MUNICIPAL DE SANTA TERESA				
 SERPENTE engenharia e projetos de engenharia	PROJETO:		ENDEREÇO:	
	CRAS DE SANTA TERESA		R. VIRGÍLIO GERMANO BASSETTI	
	CONTEÚDO:			
	DETALHAMENTO WC			
	Autor do Projeto:		Engenheiro Coordenador: Daniel Pereira Silva CREA ES-011430-0	Proprietário do Projeto
 SANTA TERESA - ES	Arq. Marcos Correa Silva CAU-ES A19761-0		Responsável Técnico: Nilton Valério Rosa Valido CREA ES-043260-D	
			Prefeitura Municipal Santa Teresa - ES	
	DESENHO:	ESCALA:	DATA:	
	JOÃO NEVES	INDICADA	09/2023	
	SEMOM		SECRETARIA MUNICIPAL DE OBRAS	
		FOLHA Nº: 04		
		NOME DO ARQUIVO: 2003_STR_CRAS_R01		