



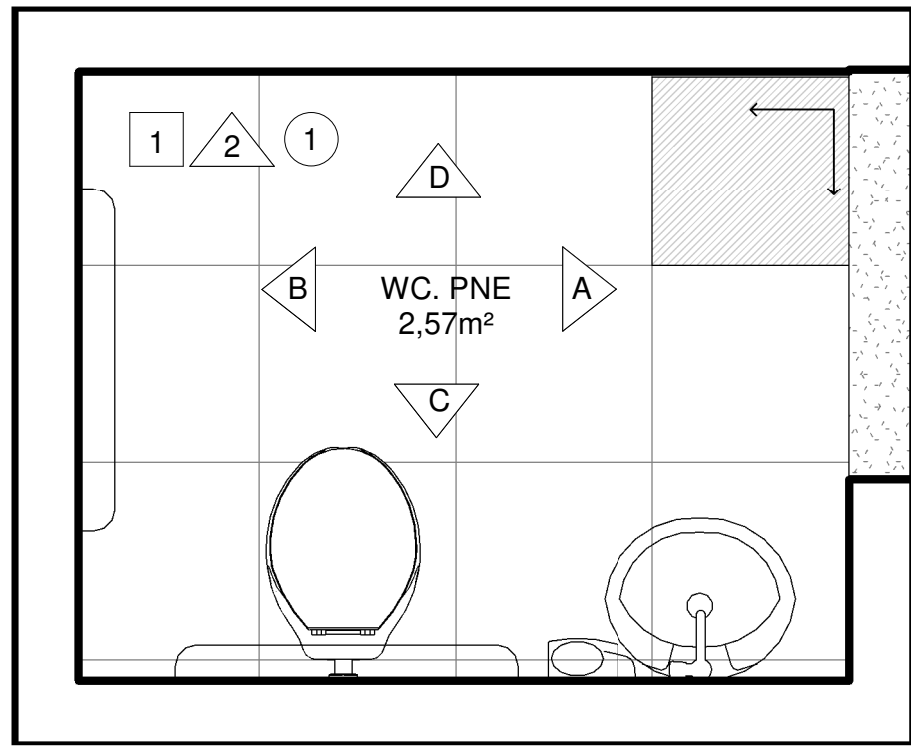

PLANTA BAIXA WC PNE

1 : 25

CERÂMICA ACETINADO
30x60cm COR BRANCO GELO

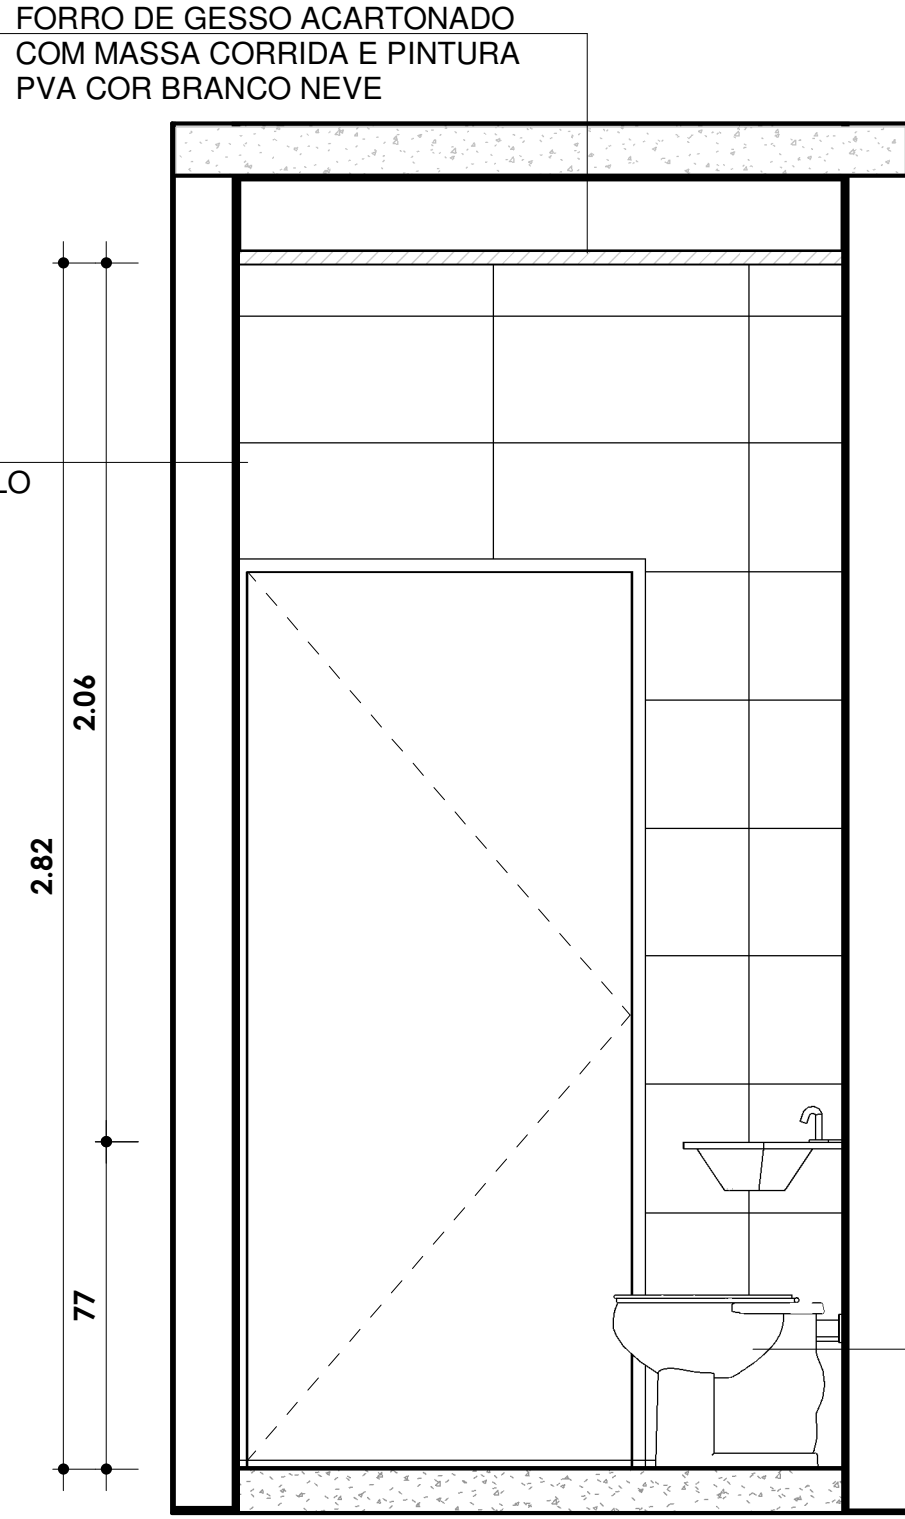


VISTA A WC PNE

1 : 25

FORRO DE GESSO ACARTONADO
COM MASSA CORRIDA E PINTURA
PVA COR BRANCO NEVE

CERÂMICA ACETINADO
30x60cm COR BRANCO GELO

BACIA CONVECCIONAL
PARA PNE

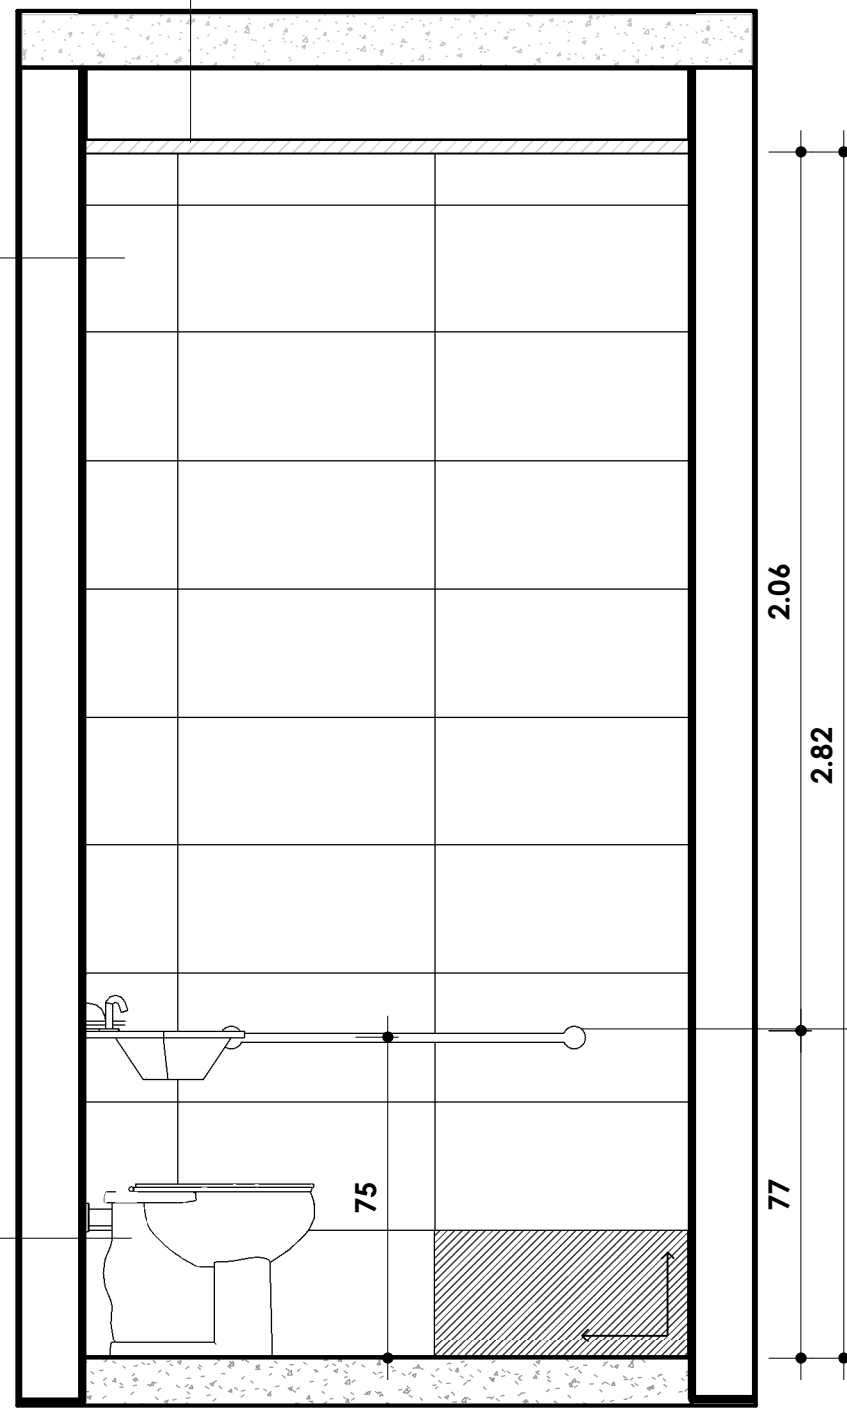


VISTA B WC PNE

1 : 25

BARRA DE APOIO PARA
CADEIRANTE H=75cm

FORRO DE GESSO ACARTONADO
COM MASSA CORRIDA E PINTURA
PVA COR BRANCO NEVE

CERÂMICA ACETINADO
30x60cm COR BRANCO GELO

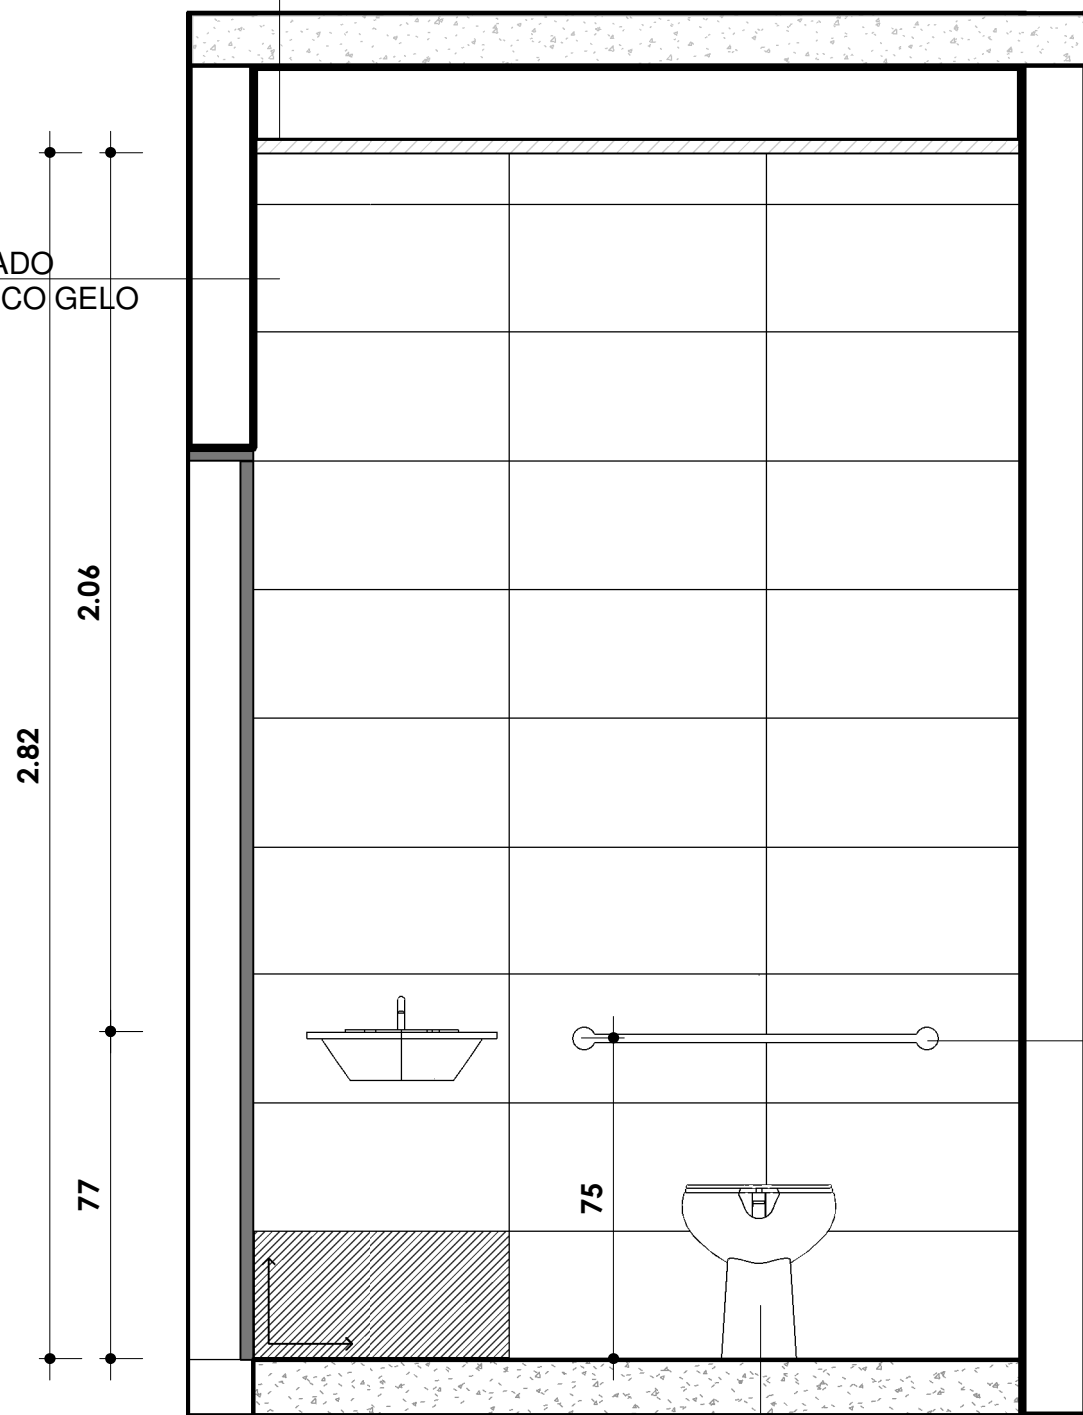


VISTA C PNE

1 : 25

FORRO DE GESSO ACARTONADO
COM MASSA CORRIDA E PINTURA
PVA COR BRANCO NEVE

CERÂMICA ACETINADO
30x60cm COR BRANCO GELO

BARRA DE APOIO PARA
CADEIRANTE H=75cm

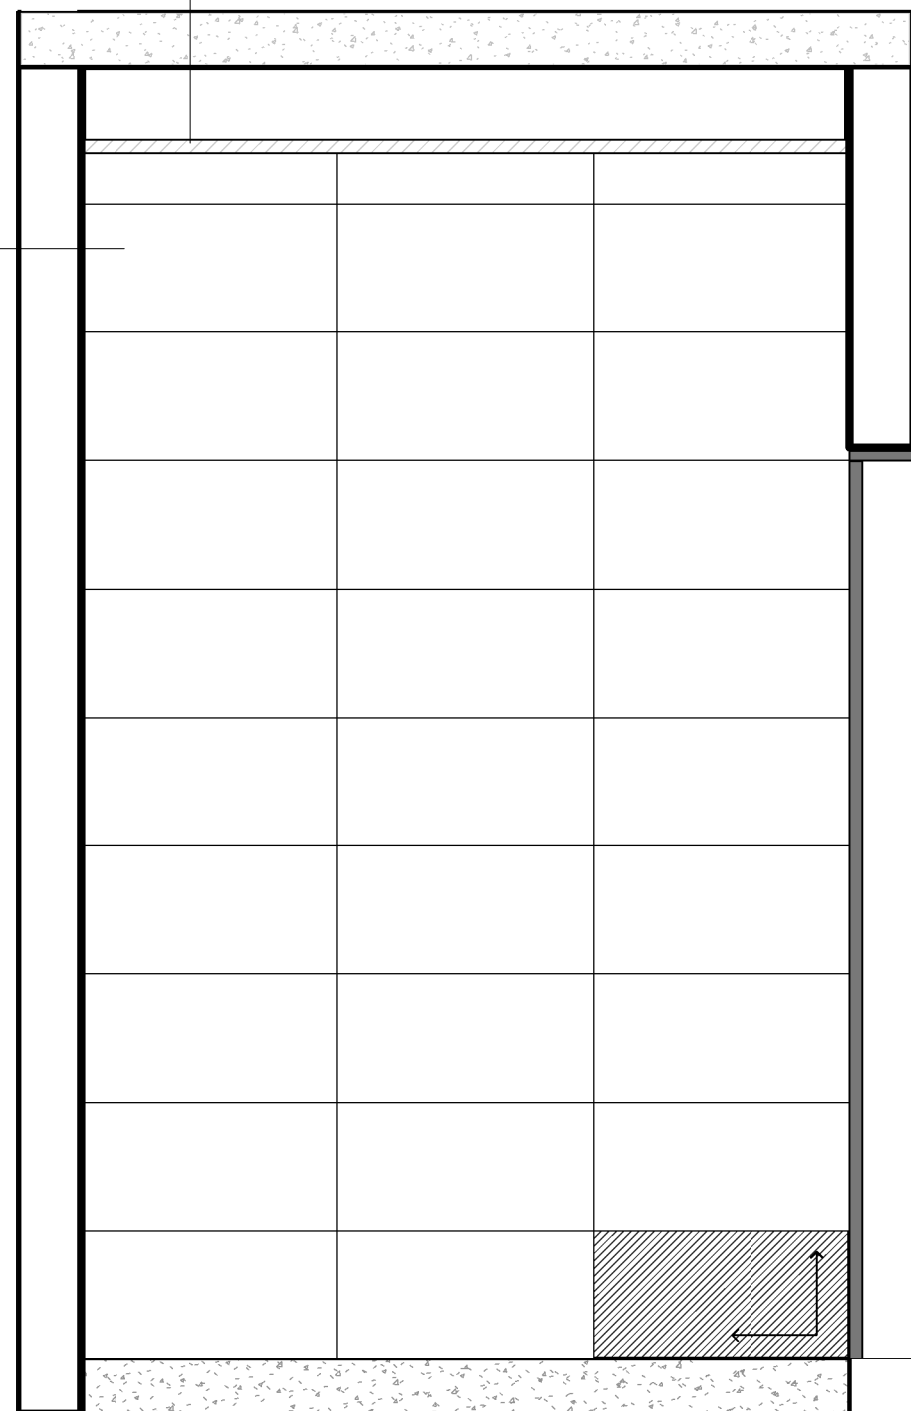

VISTA D PNE

1 : 25

NOTAS:

1. TODAS AS COTAS ESTÃO EM CENTÍMETROS;
2. TODAS AS MEDIDAS DE NÍVEIS ESTÃO EM METROS;
3. AS PAREDES COMUNS NÃO COTADAS POSSUEM 15CM DE ESPESSURA (VERIFICAR LEGENDA DE PAREDES);
4. EM TODAS AS INSTALAÇÕES SANITÁRIAS SERÃO PREVISTOS DISPENSER DE SABONETE LIQUIDO, PAPEL TOALHA E LIXEIRA;
5. PARA PAREDES INTERNAS SERÃO PREVISTAS JUNTAS DE DESSOLIDARIZAÇÃO NAS QUINAS DAS PAREDES (ENCONTROS DE CERÂMICAS COM CERÂMICAS DAS PAREDES) E NOS ENCONTROS DAS PAREDES COM O PISO ATRAVÉS DE REJUNTE FLEXÍVEL;
6. VERIFICAR AS DIMENSÕES E POSIÇÕES DOS ELEMENTOS ESTRUTURAIS NO RESPECTIVO PROJETO ESTRUTURAL;
7. VERIFICAR AS DIMENSÕES E POSIÇÕES DOS ELEMENTOS COMPLEMENTARES (HIDRÁULICO, ELÉTRICO, INCÊNDIO, ESGOTO, SPDA, LÓGICA) NOS SEUS RESPECTIVOS PROJETOS;
8. DEVERÁ SER PREVISTO INSTALAÇÃO DE DISPENSER DE PAREDE DE ALCOOL EM GEL, PROXIMO AOS BEBEDOUROS, COM ALTURA DE MONTAGEM DE 1,10 METROS;
9. DEVERÁ SER PREVISTO A INSTALAÇÃO DE DISPENSER DE PAREDE DE ALCOOL EM GEL PRÓXIMO AS ESCADAS E ENTRADAS, COM ALTURA DE MONTAGEM DE 1,10 METROS;
10. PARA PISOS EXTERNOS, DEVERÁ SER PREVISTO JUNTA DE MOVIMENTAÇÃO DE 15MM NOS AMBIENTES COM ÁREA A CADA 20m² OU QUANDO UMA DAS DIMENSÕES FOR MAIOR QUE 4 METROS;
11. AS ÁREAS DE VENTILAÇÃO E ILUMINAÇÃO ATENDEM AO CÓDIGO DE OBRAS (LEI COMPLEMENTAR N° 03/2012) ANEXO III

PREFEITURA MUNICIPAL DE SANTA TERESA				
	PROJETO: CRAS DE SANTA TERESA		ENDEREÇO: R. VIRGÍLIO GERMANO BASSETTI	
	CONTEÚDO: DETALHAMENTO WC PNE		FASE DO PROJETO: PROJETO BÁSICO	
	Autor do Projeto: Arq. Marcos Correia Silva CAU-ES A19761-0		Engenheiro Coordenador: Daniel Pereira Silva CREA ES-011430/D	Proprietário do Projeto: Prefeitura Municipal Santa Teresinha - ES
	Responsável Técnico: Nilton Valério Rosa Valadão CREA ES-043292/D		FOLHA N°: 06	
	DESENHO: JOÃO NEVES	ESCALA: INDICADA	DATA: 09/2023	NOME DO ARQUIVO: /2003_STR_CRAS_R01
SEMOB SECRETARIA MUNICIPAL DE OBRAS				