




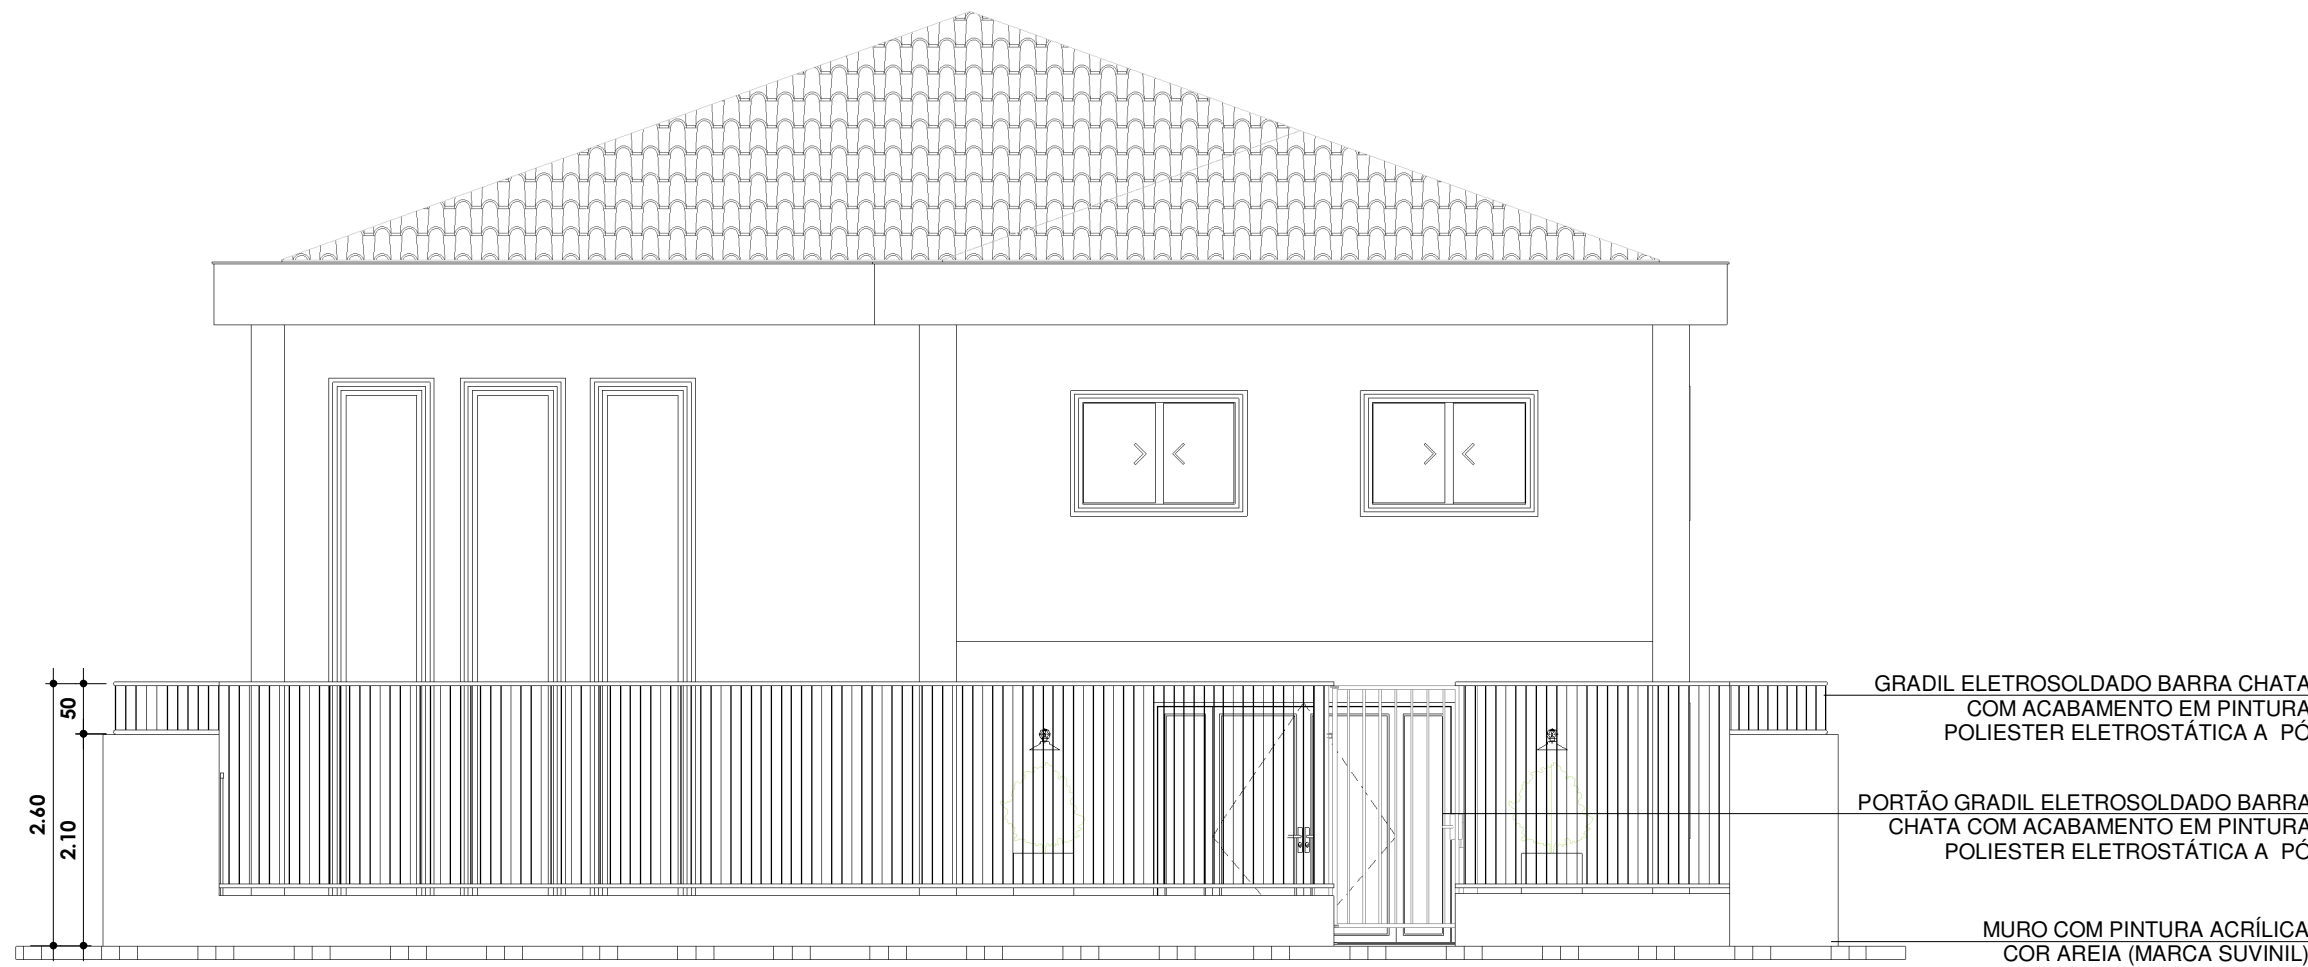


1 FACHADA PRINCIPAL COM MURO
1 : 75

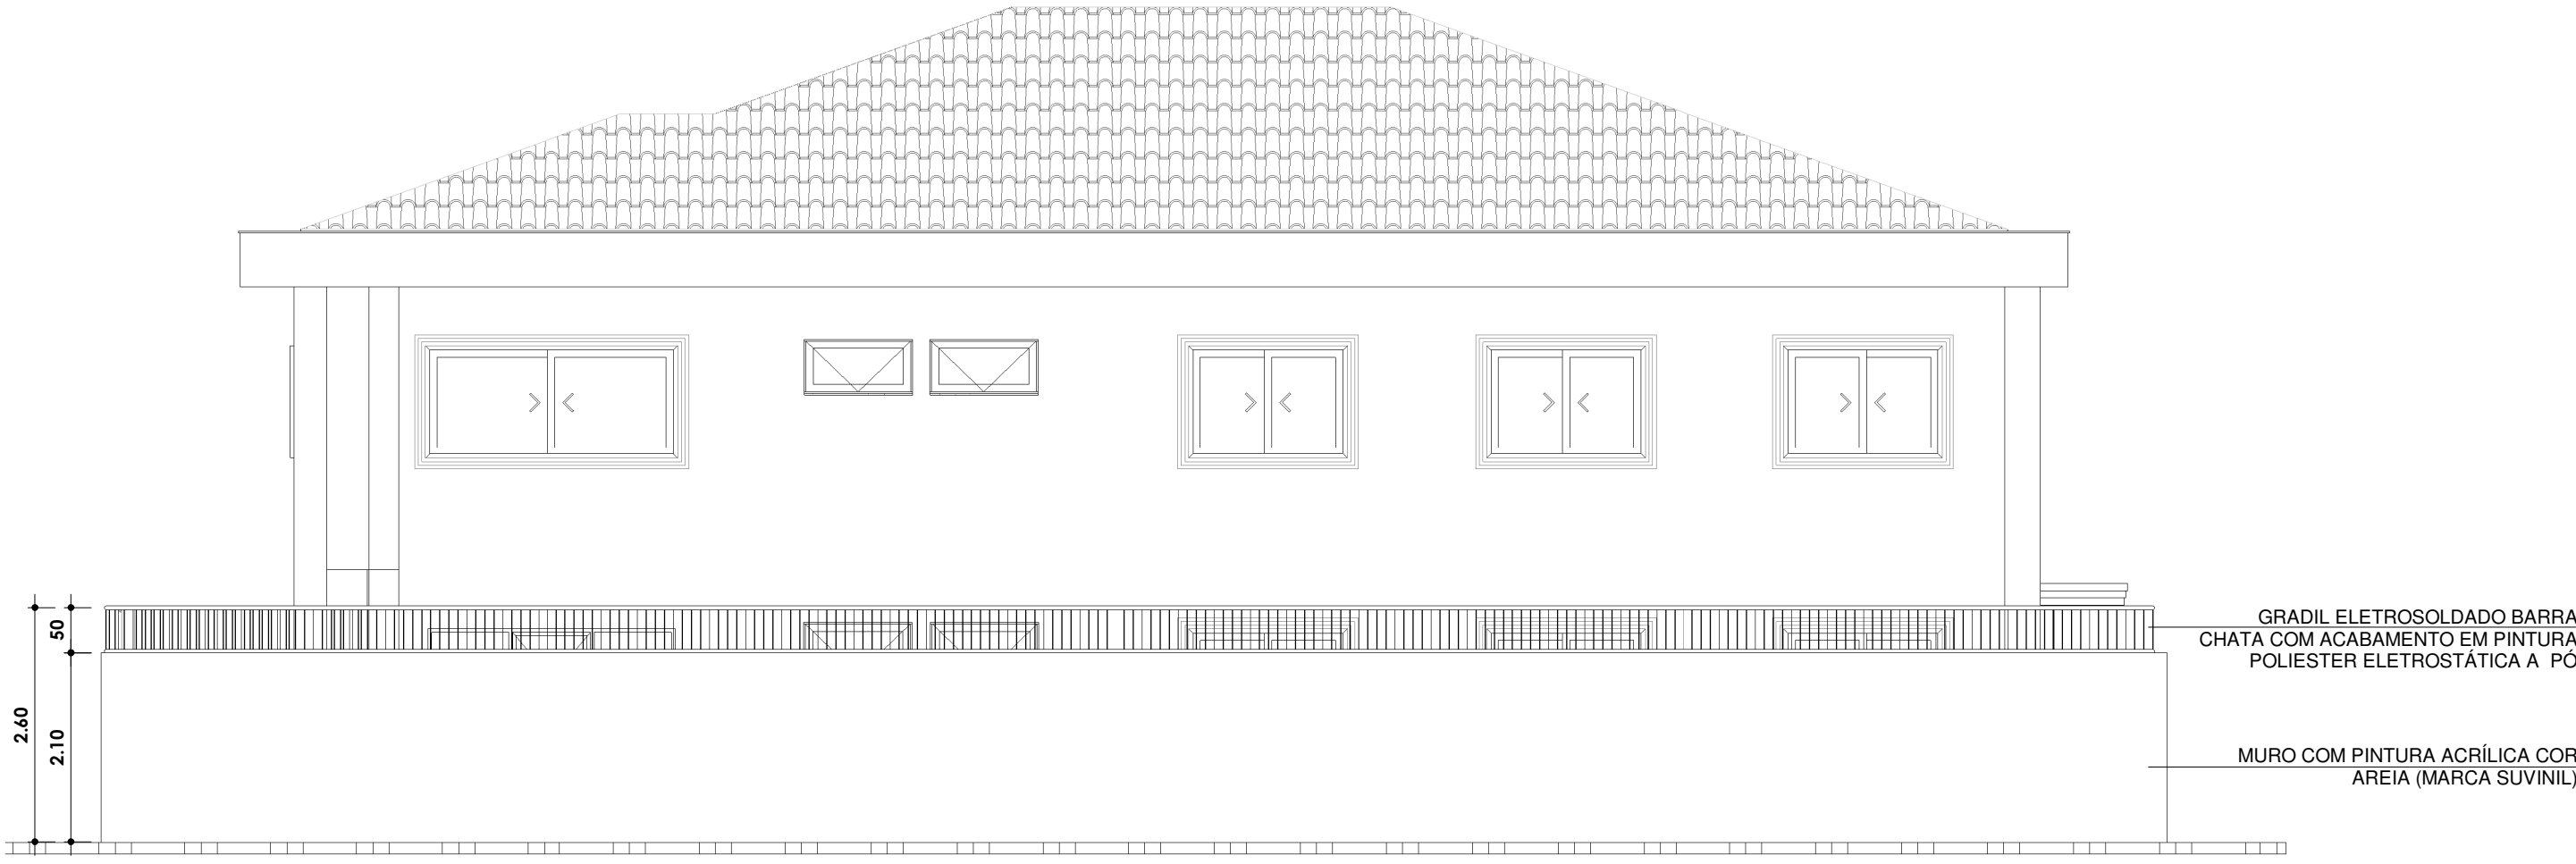

3 FACHADA OESTE LATERAL COM MURO
1 : 75

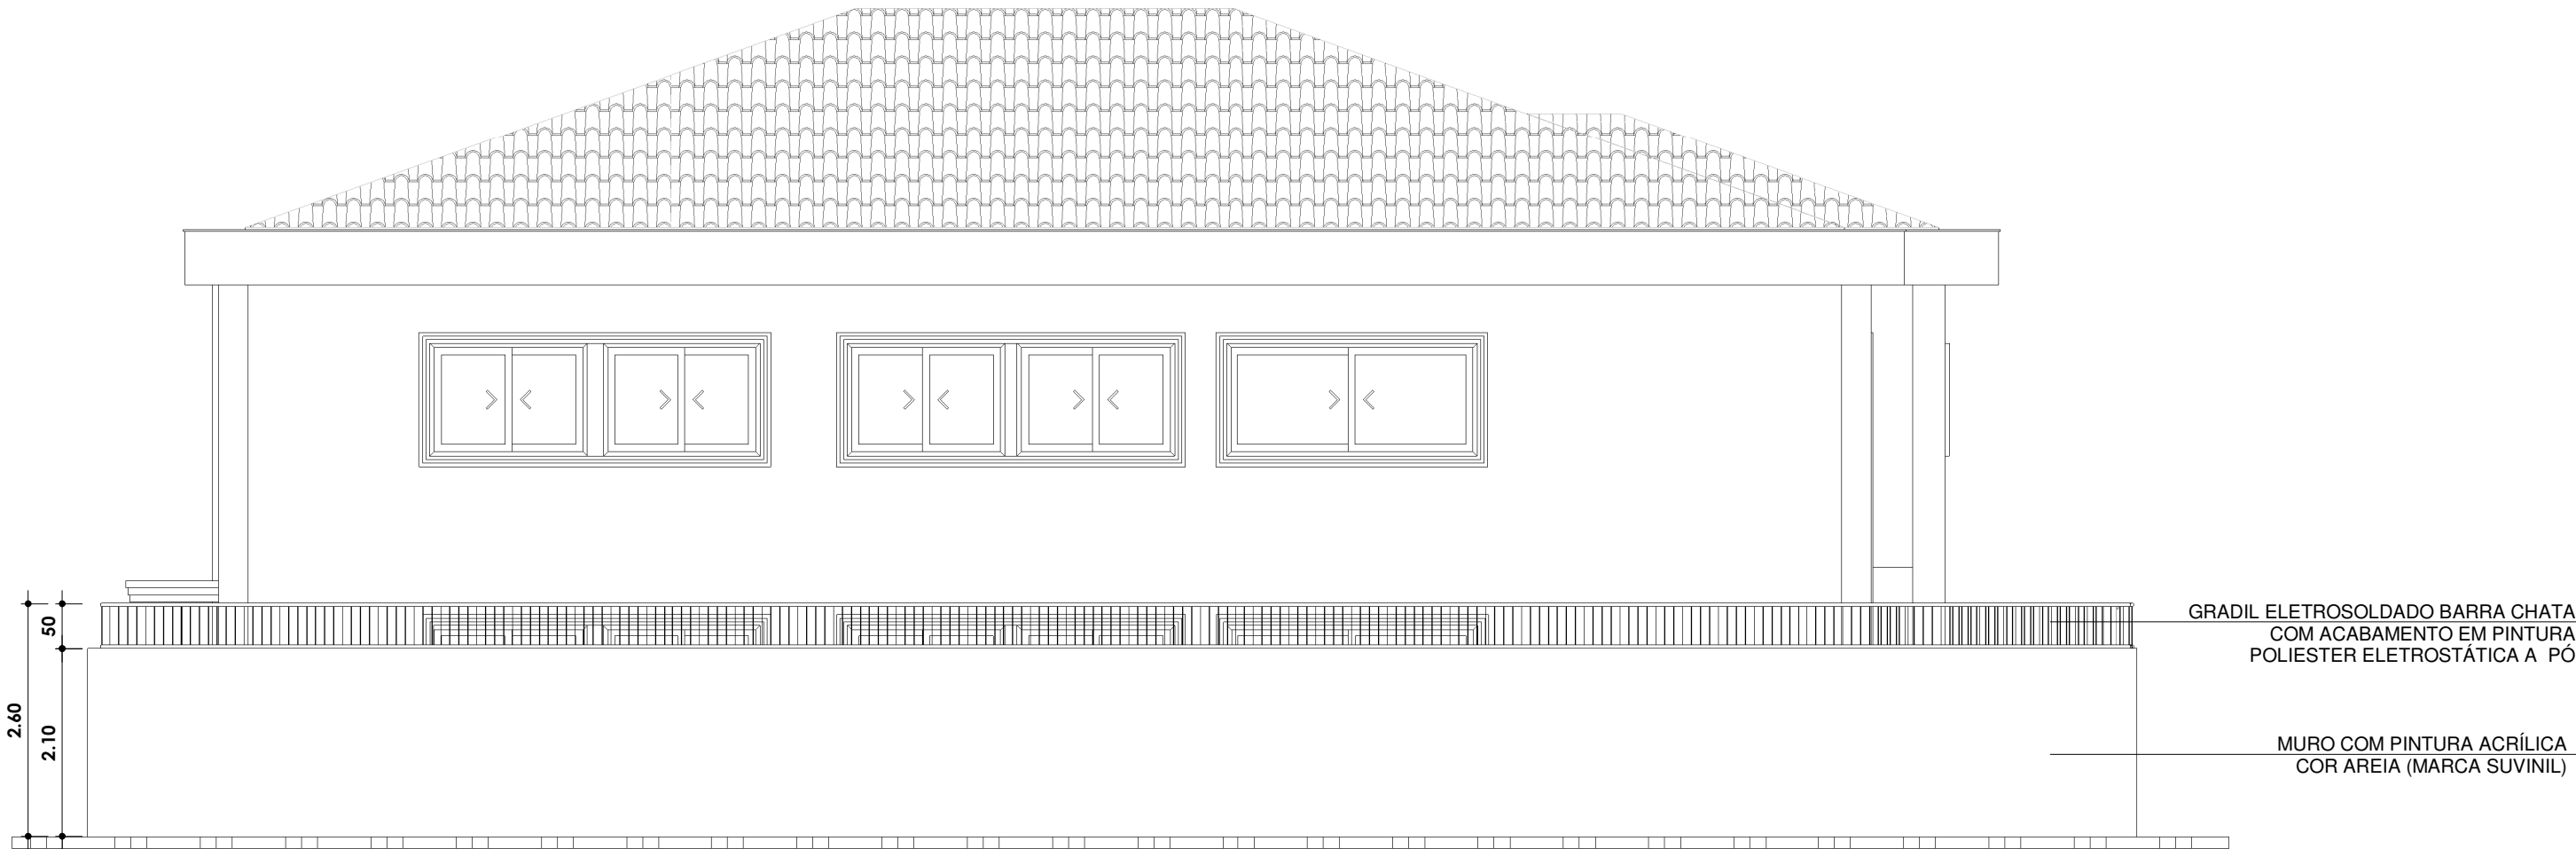

2 FACHADA LESTE LATERAL COM MURO
1 : 75

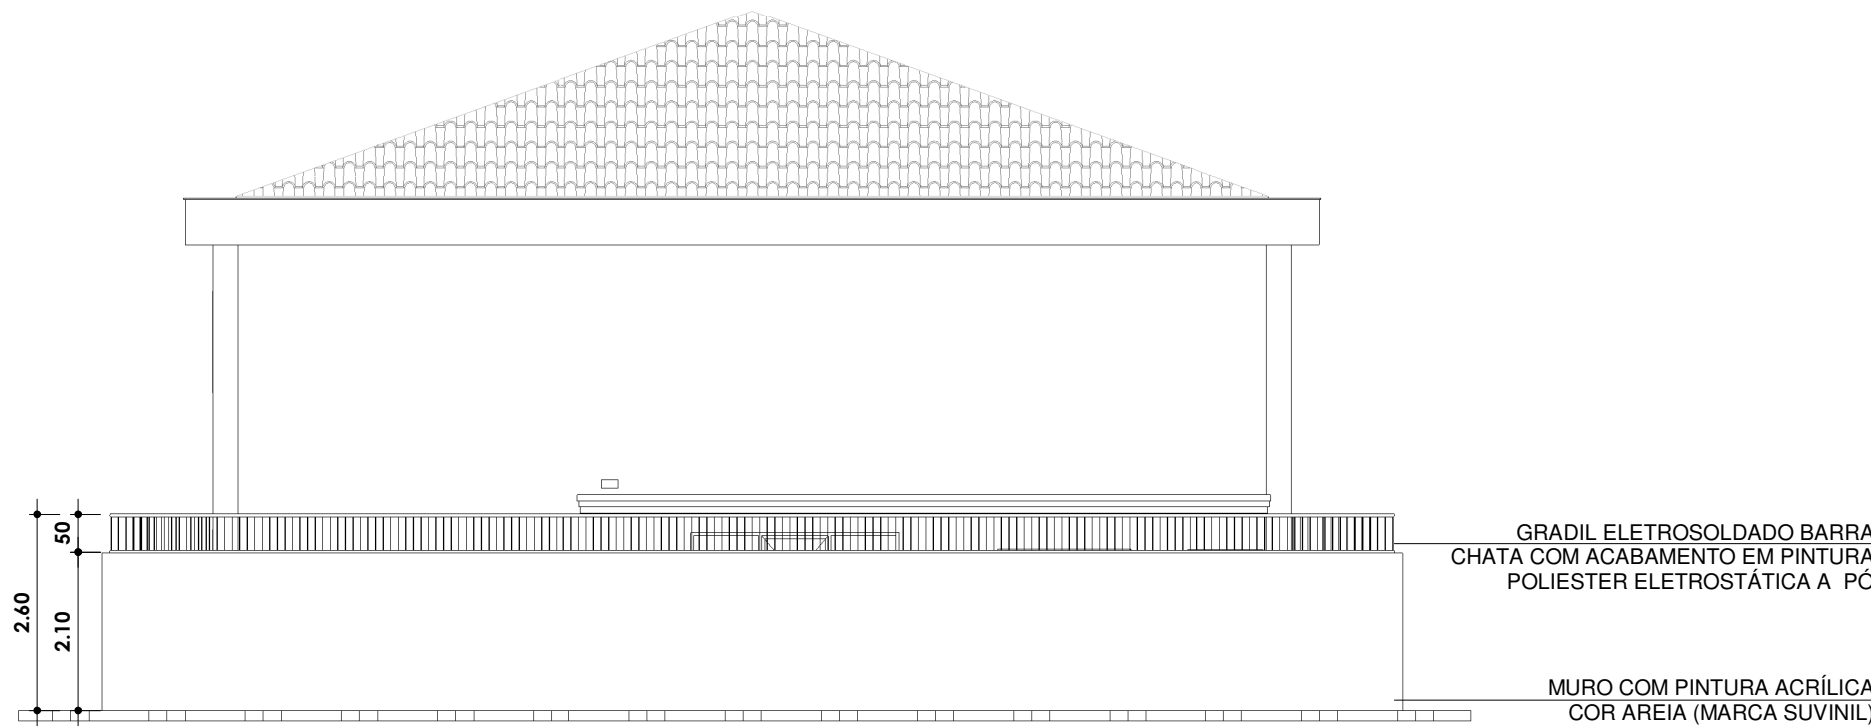

4 FACHADA POSTERIOR SUL COM MURO
1 : 100

- NOTAS:
1. TODAS AS COTAS ESTÃO EM CENTÍMETROS;
 2. TODAS AS MEDIDAS DE NÍVEIS ESTÃO EM METROS;
 3. AS PAREDES COMUNS NÃO COTADAS POSSUEM 15CM DE ESPESURA (VERIFICAR LEGENDA DE PAREDES);
 4. EM TODAS AS INSTALAÇÕES SANITÁRIAS SERÃO PREVISTOS DISPENSER DE SABONETE LÍQUIDO, PAPEL TOALHA E LIXEIRA;
 5. PARA PAREDES INTERNAS SERÃO PREVISTAS JUNTAS DE DESSOLIDARIZAÇÃO NAS QUINAS DAS PAREDES (ENCONTROS DE CERÂMICAS COM CERÂMICAS DAS PAREDES) E NOS ENCONTROS DAS PAREDES COM O PISO ATRÁVES DE REJUNTE FLEXÍVEL;
 6. VERIFICAR AS DIMENSÕES E POSIÇÕES DOS ELEMENTOS ESTRUTURAIS NO RESPECTIVO PROJETO ESTRUTURAL;
 7. VERIFICAR AS DIMENSÕES E POSIÇÕES DOS ELEMENTOS COMPLEMENTARES (HIDRÁULICO, ELÉTRICO, INCÊNDIO, ESGOTO, SIDA, LÓGICA) NOS SEUS RESPECTIVOS PROJETOS;
 8. DEVERÁ SER PREVISTO INSTALAÇÃO DE DISPENSER DE PAREDE DE ALCOOL EM GEL, PRÓXIMO AOS BEBEDOUROS, COM ALTURA DE MONTAGEM DE 1,10 METROS;
 9. DEVERÁ SER PREVISTO A INSTALAÇÃO DE DISPENSER DE PAREDE DE ALCOOL EM GEL PRÓXIMO AS ESCADAS E ENTRADAS, COM ALTURA DE MONTAGEM DE 1,10 METROS;
 10. PARA PISOS EXTERNOS, DEVERÁ SER PREVISTO JUNTA DE MOVIMENTAÇÃO DE 15MM NOS AMBIENTES COM ÁREA A CADA 20m² OU QUANDO UMA DAS DIMENSÕES FOR MAIOR QUE 4 METROS;
 11. AS ÁREAS DE VENTILAÇÃO E ILUMINAÇÃO ATENDEM AO CÓDIGO DE OBRAS (LEI COMPLEMENTAR Nº 03/2012) ANEXO III

PREFEITURA MUNICIPAL DE SANTA TERESA				
 SERPENGE MOVIMENTO E PROJETOS DE ENGENHARIA	PROJETO: CRAS DE SANTA TERESA		ENDEREÇO: R. VIRGILIO GERMANO BASSETTI	
	CONTEÚDO: FACHADAS MURO		FASE DO PROJETO: PROJETO BÁSICO	
	Autor do Projeto: Arq. Marcos Correia Silva CAU-ES A19761-0	Engenheiro Coordenador: Daniel Pereira Silva CREA-ES-011430-D Responsável Técnico: Nilton Valério Rosa Valadão CREA-ES-043262-D	Proprietário do Projeto: Prefeitura Municipal Santa Teresa - ES	
	DESENHO: JOÃO NEVES	ESCALA: INDICADA	DATA: 09/2023	FOLHA Nº: 07
SEMOB		SECRETARIA MUNICIPAL DE OBRAS		NOME DO ARQUIVO (2003_STR_CRAS_R01)